




SERBATOIO ANTINCENDIO E LOCALE POMPE

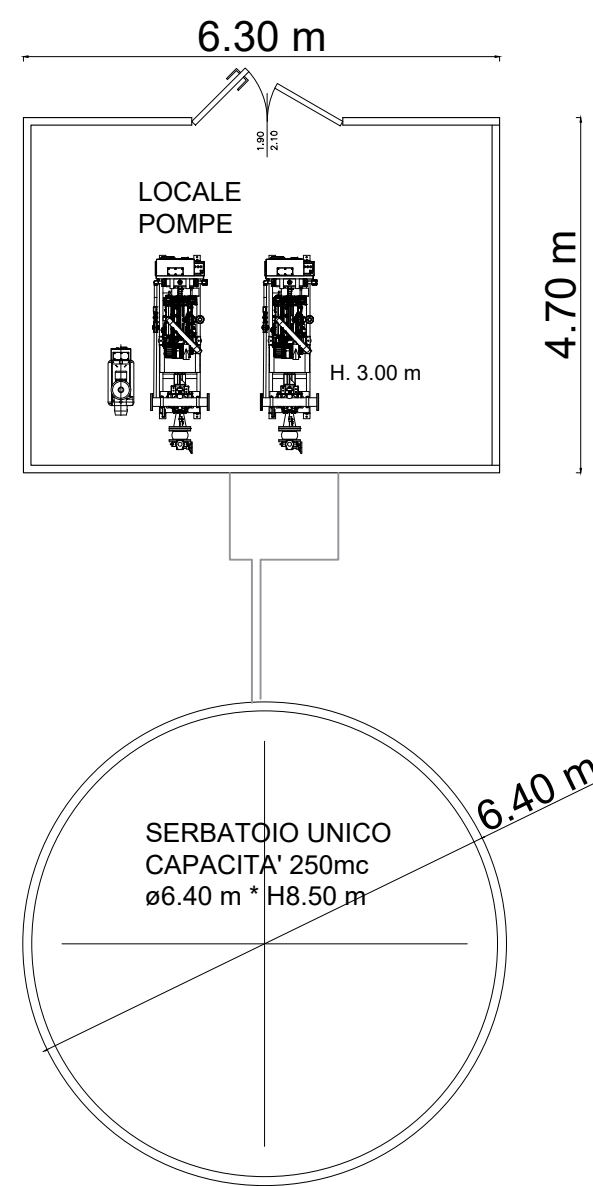


PIANTA
scala 1:100

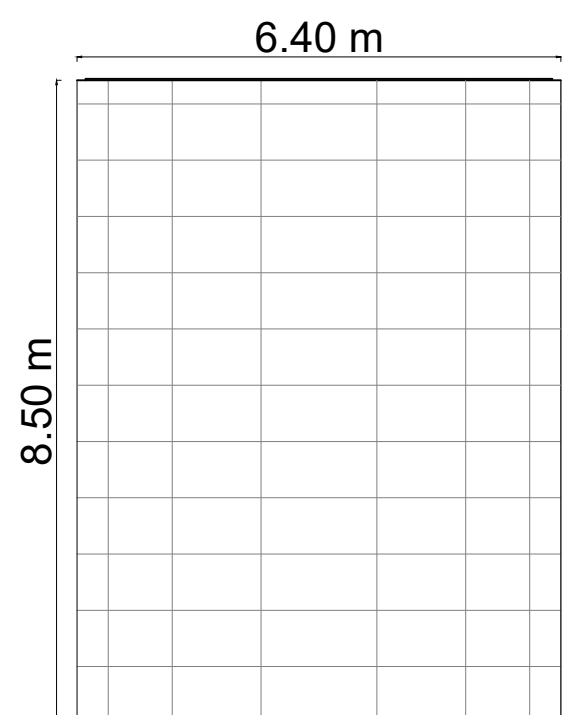

PROSPETTO serbatoio antincendio
scala 1:100

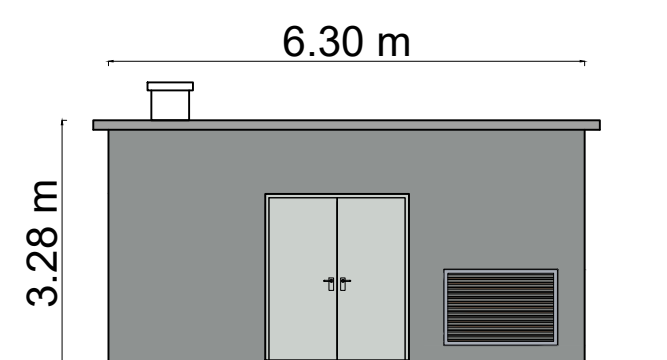


PROSPETTO locale pompe
scala 1:100

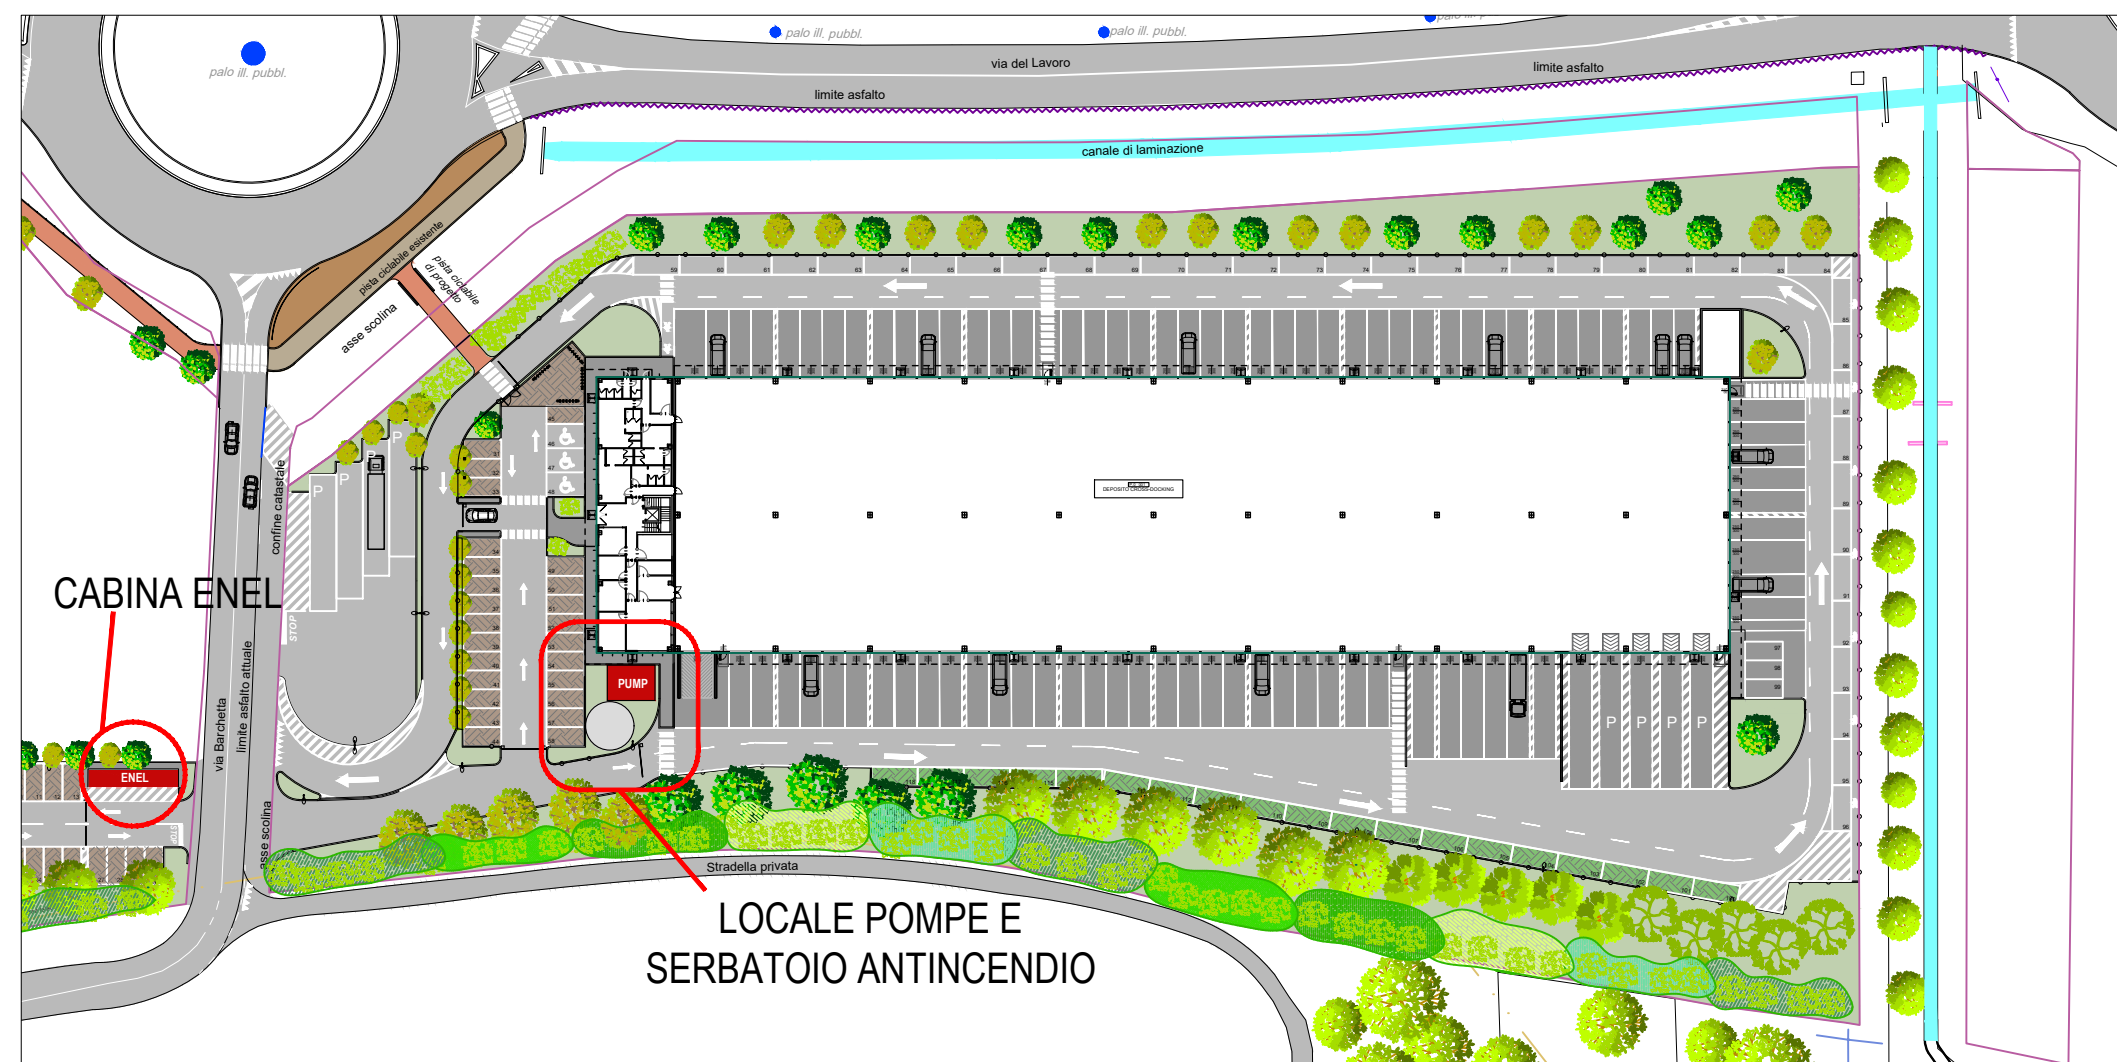


PLANIMETRIA


CABINA ENEL

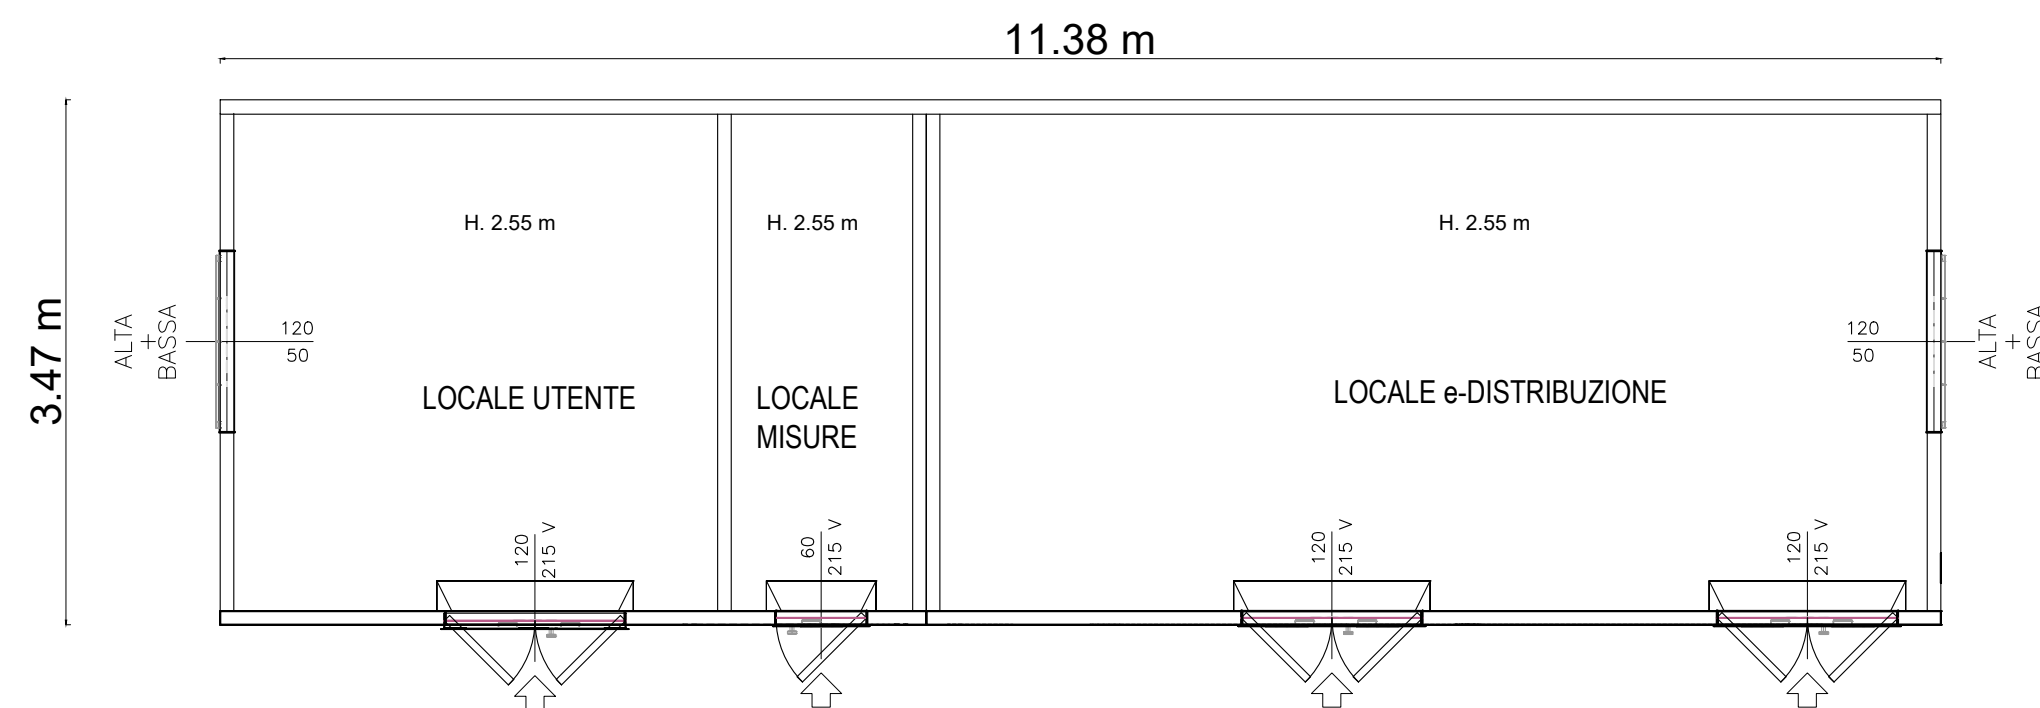

PIANTA
scala 1:50

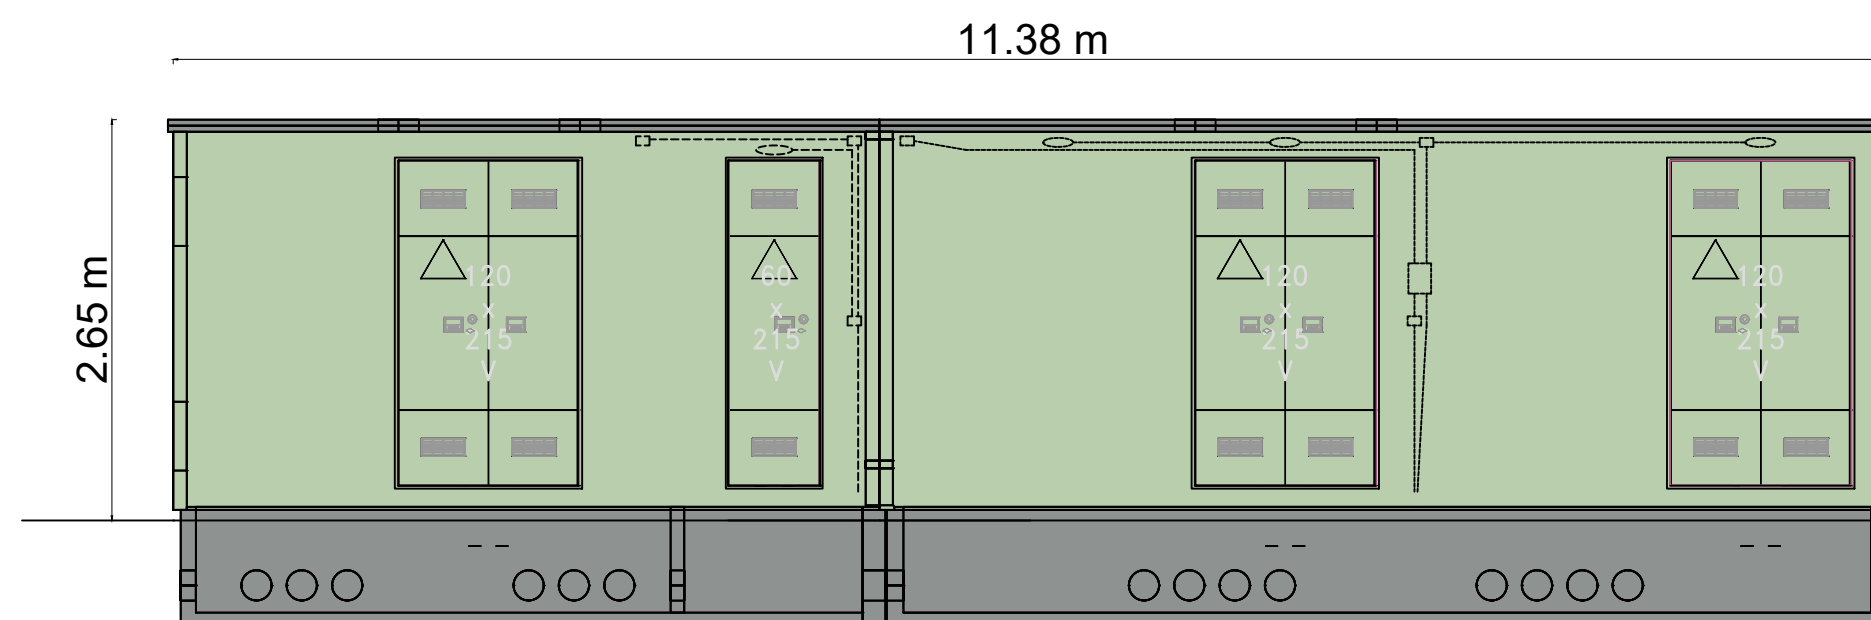

PROSPETTO
scala 1:50

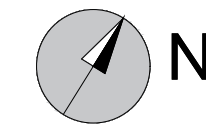

COMUNE DI CAMPOGALLIANO PROVINCIA DI MODENA

Oggetto:

PROPOSTA DI ACCORDO OPERATIVO
ai sensi dell'art.4 e dell'art.38 della L.R. 24/2017 - Ambito Produttivo 43.30
PER LA REALIZZAZIONE DI MAGAZZINO LOGISTICO
DA REALIZZARSI SUL LOTTO DI TERRENO
SITO IN VIA BARCHETTA ANGOLO VIA DEL LAVORO

Spazio a disposizione dell'Ufficio Tecnico

Numero di PROTOCOLLO:

ATTUATORE:

BORCIANI MAURIZIO
Via San Martino n. 91, Campogalliano (MO)
C.F. : BRC MRZ 60D25 F257G

BORCIANI STEFANO

Via San Martino n. 113, Campogalliano (MO)
C.F. : BRC SFN 67C01 F257V

ESECUTORE:

F&L s.r.l.

Via Benzoni n.11 Crema
P.Iva/C.F. : 01693240192

UTILIZZATORE:



SDA S.p.A.

Viale Europa n.175 Roma
P.Iva/C.F. : 05714511002

PROGETTAZIONE:



F-INGEGNERIA s.r.l.
Via del Lavoro n°71 - 40033 - Casalecchio di Reno (Bo)
Tel. uff. 051-0266175 - Mob.338-5901001
C.F./P.Iva:038841501201 - e-mail: info@fingegneria.it
Progettista Ing. Gianfranco Fiotta

CONTENUTO:

**STATO DI PROGETTO
LOCALI TECNICI**

commessa	lotto	disciplina	fase progettuale	revisione	elaborato
21.105	00	AR	AO	03	A15

Nome del file

21.105.CAM-PRO-AR-AO-A15-03_Locall_tecnici.dwg

Scala

VARIE

Data

21/09/2022