
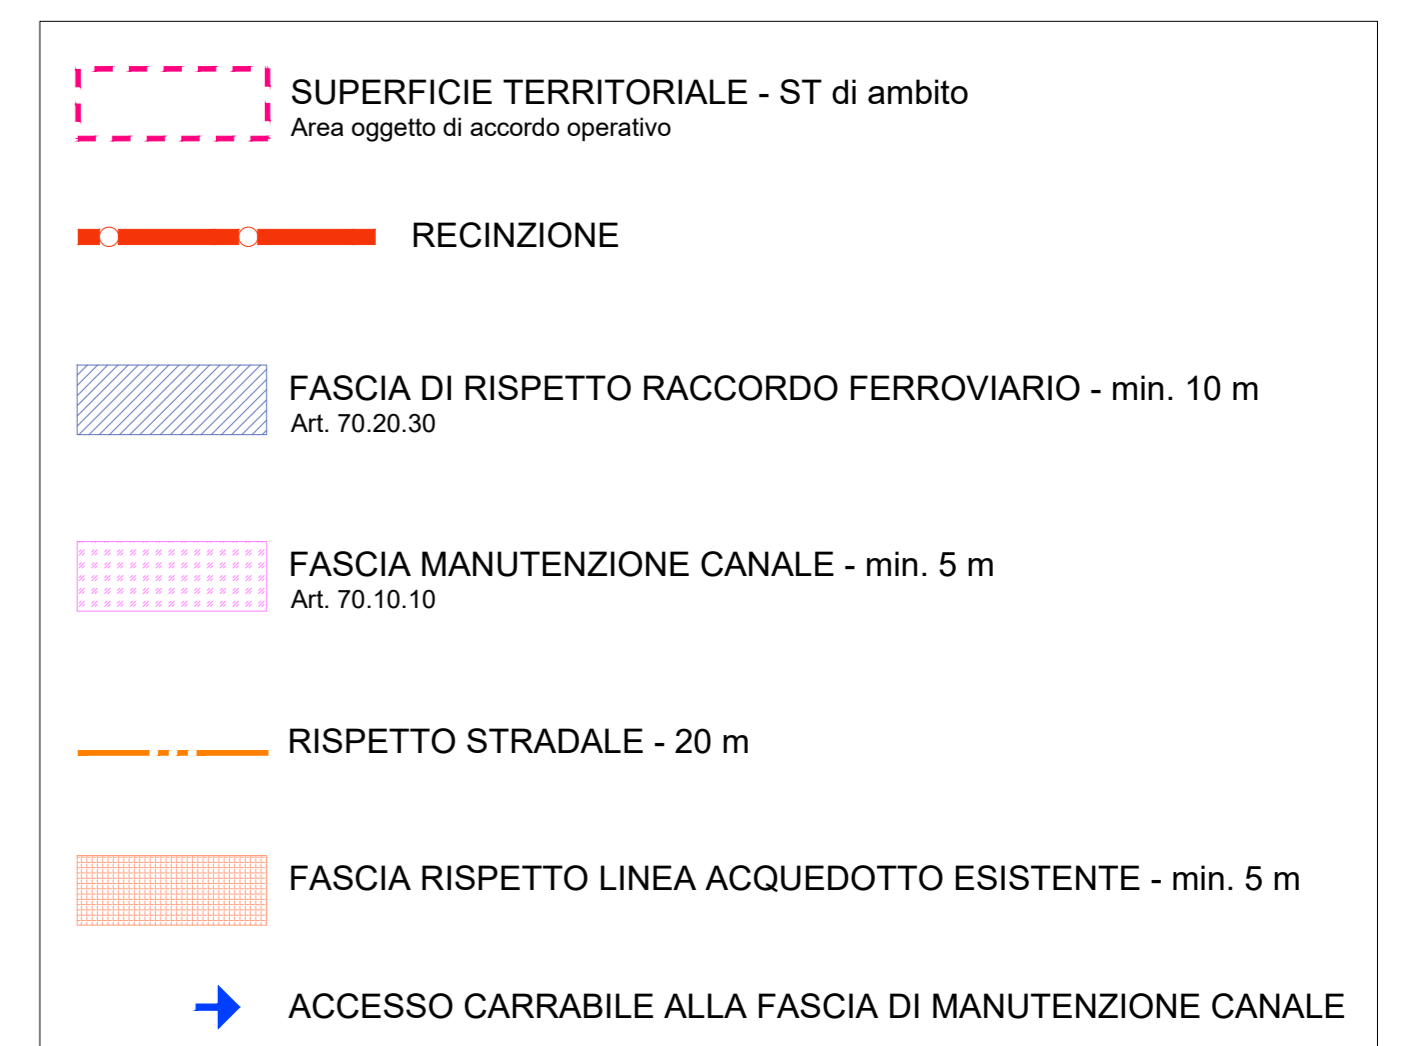


VINCOLI
scala 1:500

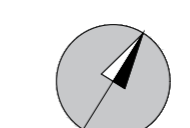

COMUNE DI CAMPOGALLIANO
PROVINCIA DI MODENA

Oggetto:
PROPOSTA DI ACCORDO OPERATIVO
ai sensi dell'art.4 e dell'art.38 della L.R. 24/2017 - Ambito Produttivo 43.30
PER LA REALIZZAZIONE DI MAGAZZINO LOGISTICO
DA REALIZZARSI SUL LOTTO DI TERRENO
SITO IN VIA BARCHETTA ANGOLO VIA DEL LAVORO

Spazio a disposizione dell'Ufficio Tecnico: _____ Numero di PROTOCOLLO: _____

ATTUATORE: BORCIANI MAURIZIO Via San Martino n. 91, Campogalliano (MO) C.F. - BRC MRZ 60025 F25TG	ESECUTORE: BORCIANI STEFANO Via San Martino n. 113, Campogalliano (MO) C.F. - BRC SFM 67021 F25TV	UTILIZZATORE: SDA S.p.A. Viale Europa n.175 Roma P.Iva/C.F. - 05714511002
---	---	---

PROGETTAZIONE:

F-INGEGNERIA s.r.l.
Via del Lavoro n°71 - 40033 - Casalecchio di Reno (Bo)
Tel. uff. 051-0269175 - Mob.338-5901001
C.F./P.Iva:038841501201 - e-mail: info@ingegneria.it
Progettista Ing. Gianfranco Fiotta

CONTENUTO:
STATO DI PROGETTO
TAVOLA DEI VINCOLI

commessa	lotto	disciplina	fase progettata	revisione	elaborato
21.105	00	AR	AO	03	A06

Nome del file: 21_105_CAM-PRO-AR-A06-03_Tavola_dei_vincoli.dwg
Scala: 1:500
Data: 07/10/2022