




SEZIONE AA
SCALA 1:200

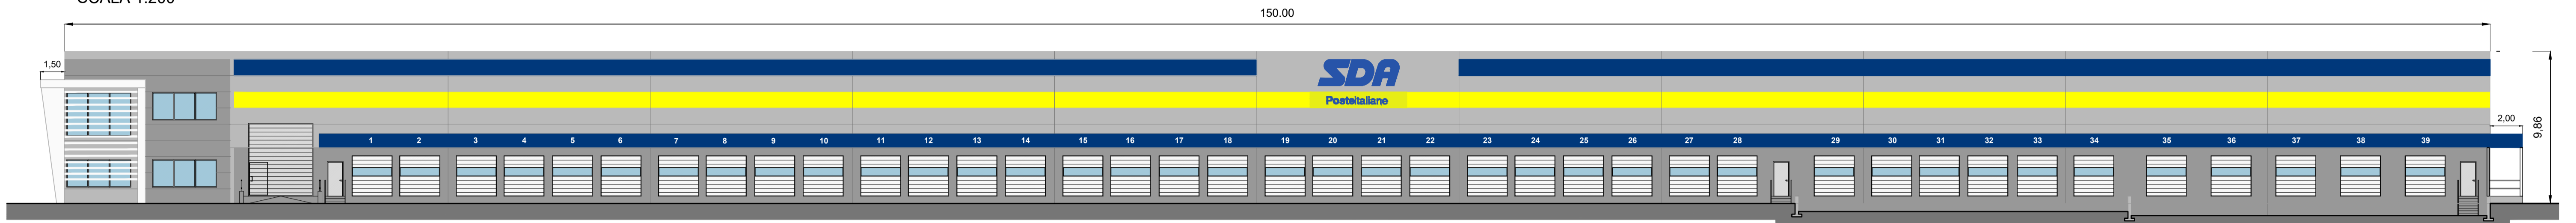

PROSPETTO EST
SCALA 1:200

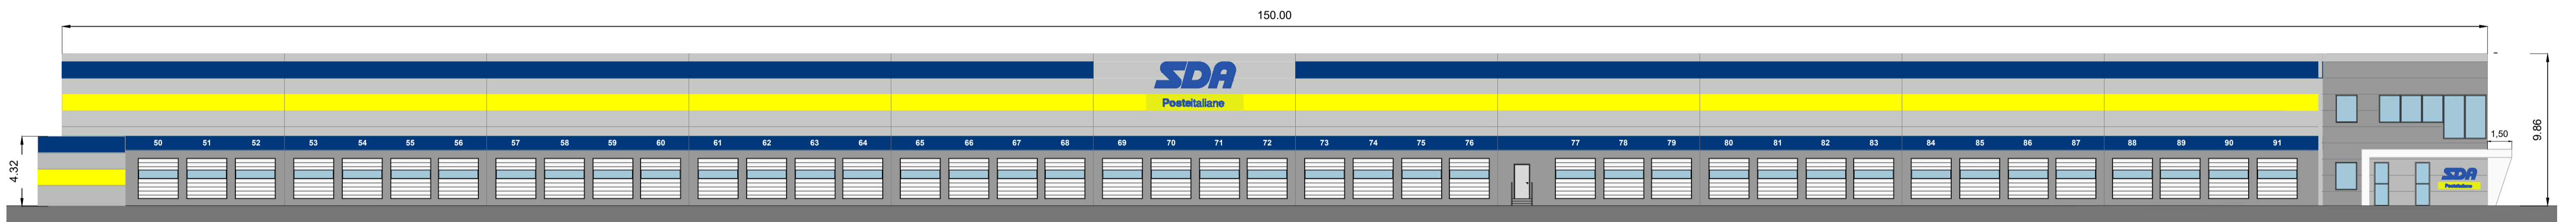


PROSPETTO OVEST
SCALA 1:200

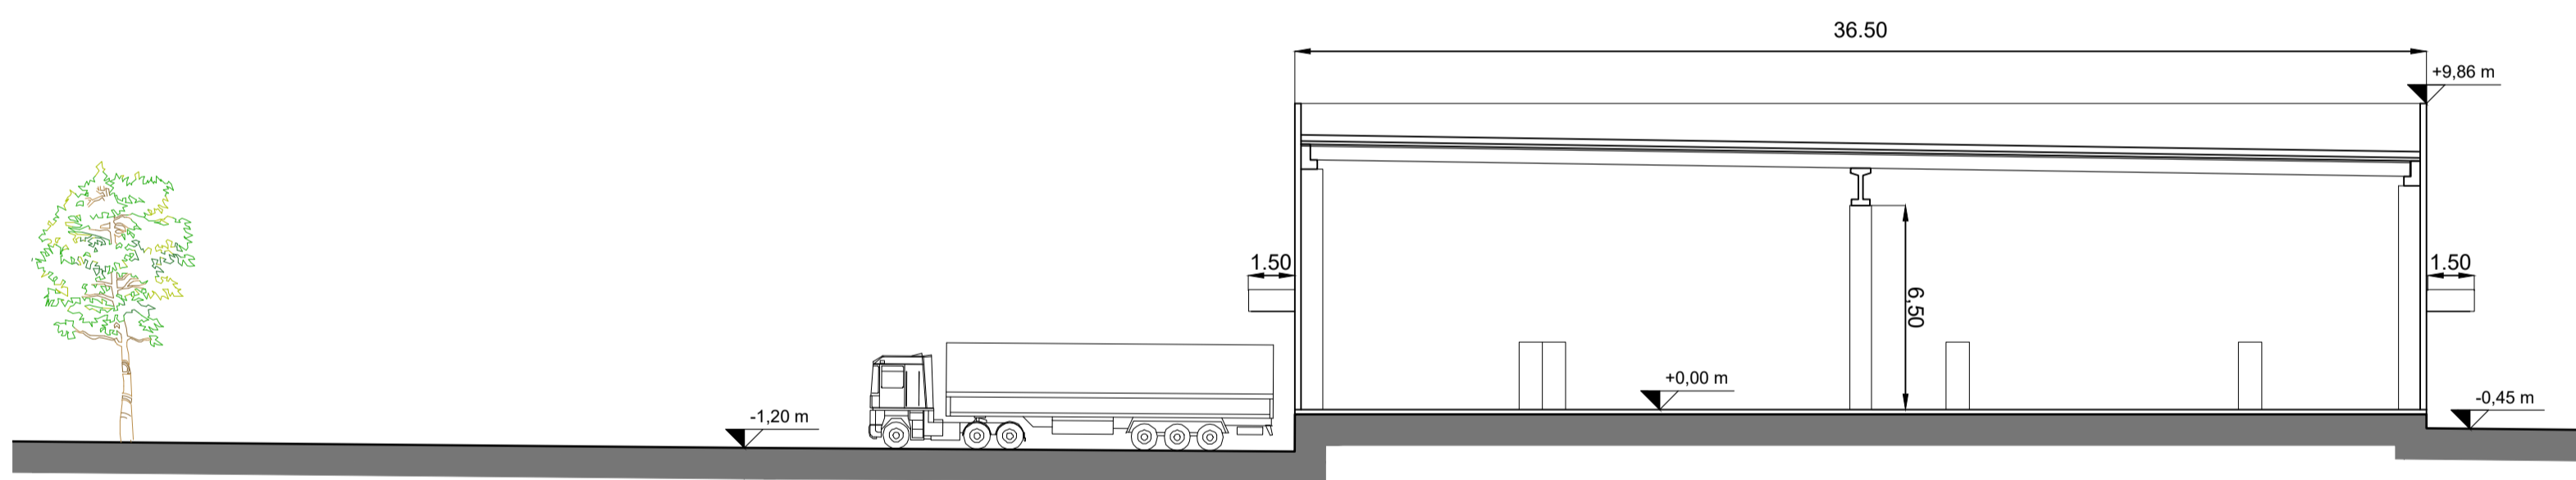



SEZIONE BB
SCALA 1:200




VISTA INGRESSO

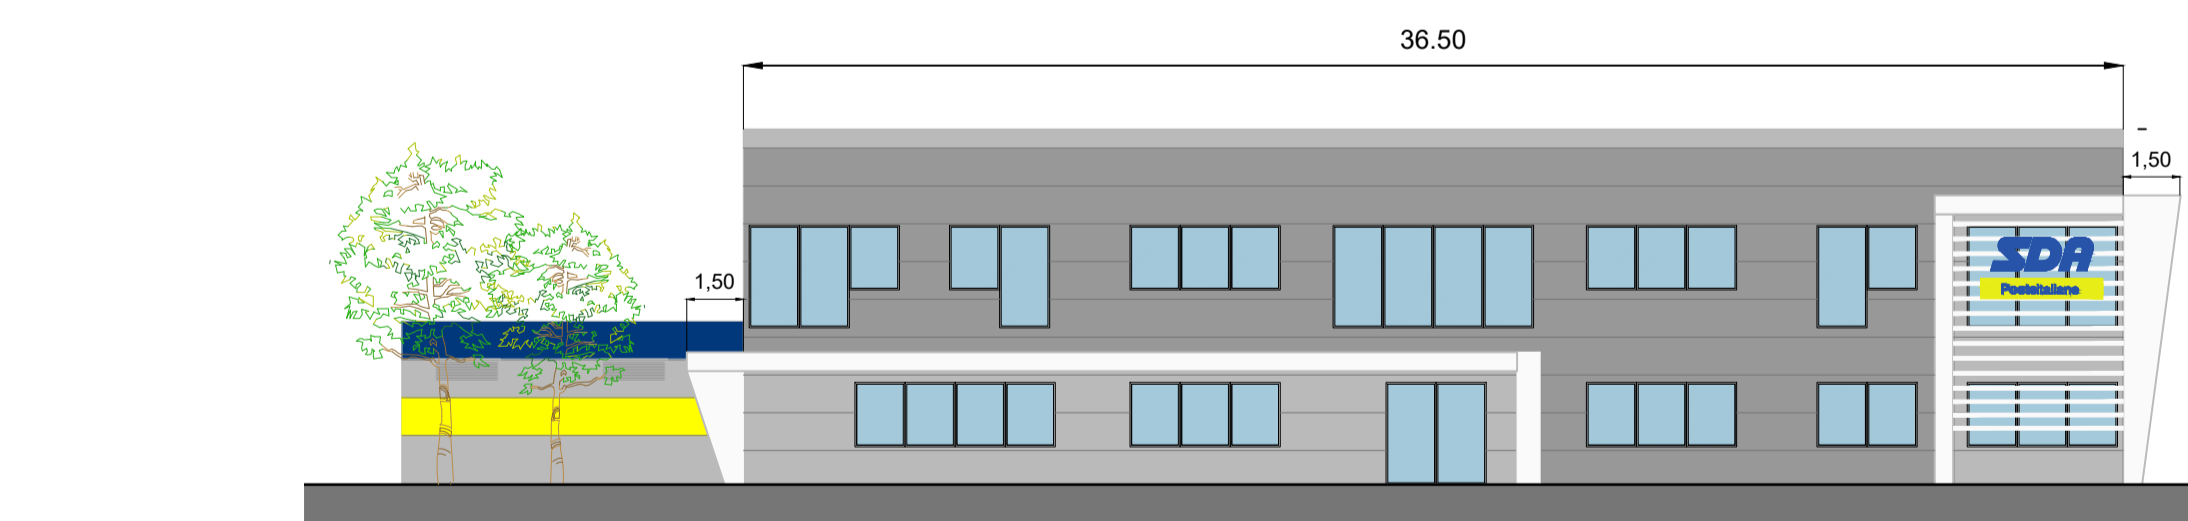

PROSPETTO SUD
SCALA 1:200

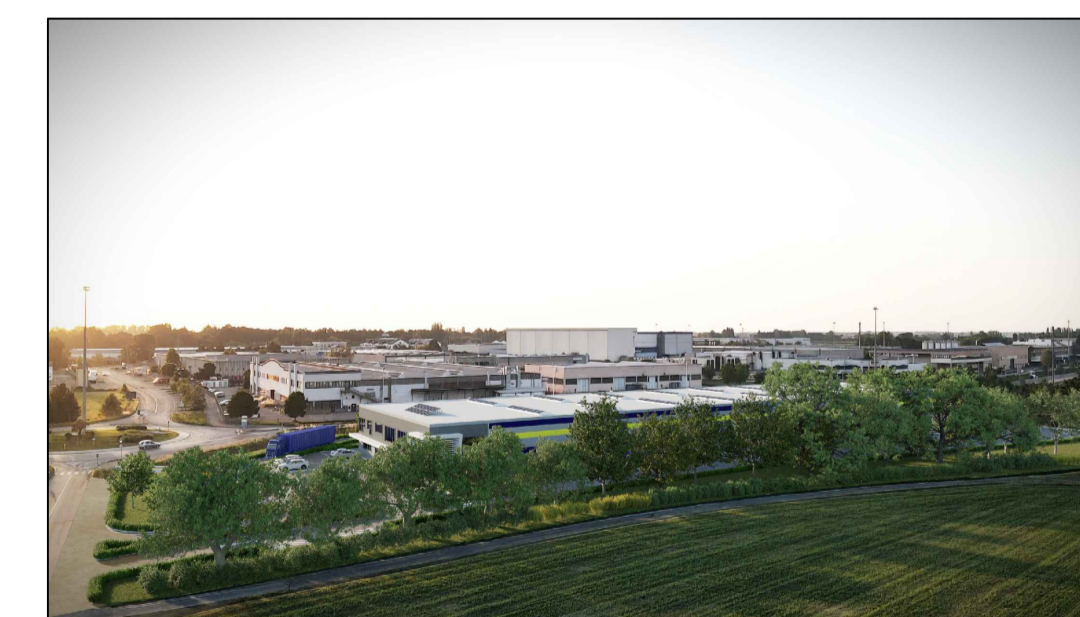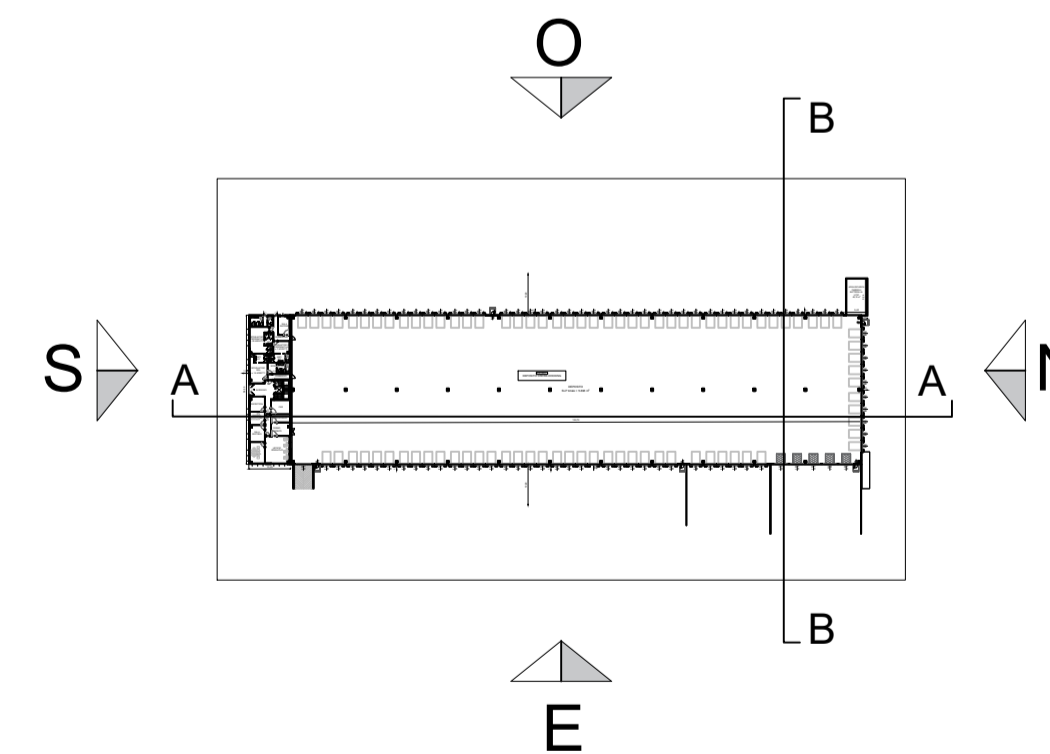

VISTA AEREA

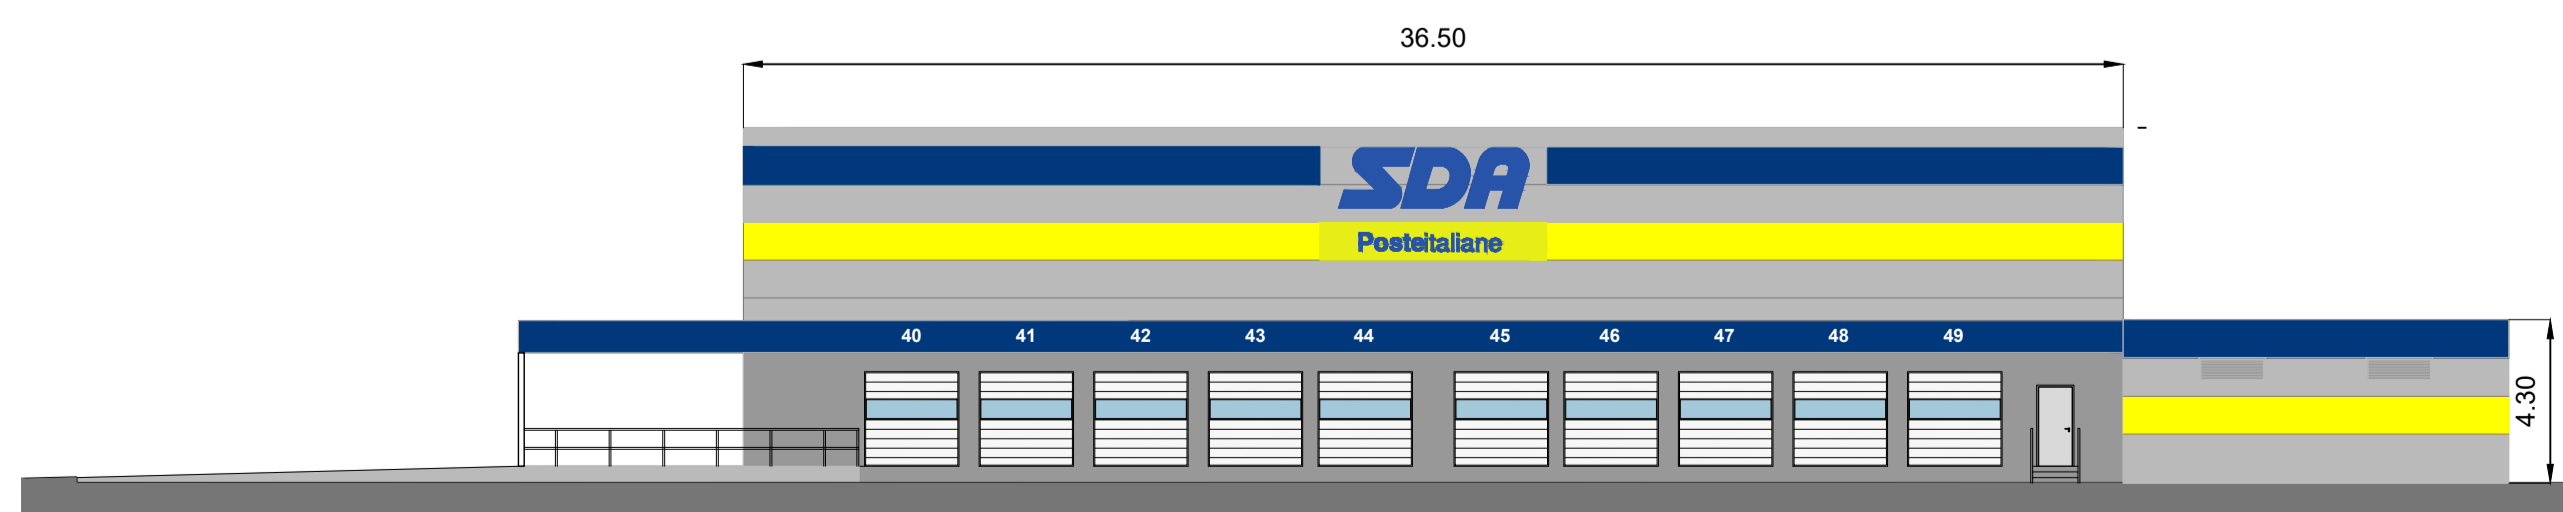


PROSPETTO NORD
SCALA 1:200

COMUNE DI CAMPOGALLIANO
PROVINCIA DI MODENA

Oggetto:
PROPOSTA DI ACCORDO OPERATIVO
ai sensi dell'art.4 e dell'art.38 della L.R. 24/2017 - Ambito Produttivo 43.30
PER LA REALIZZAZIONE DI MAGAZZINO LOGISTICO
DA REALIZZARSI SUL LOTTO DI TERRENO
SITO IN VIA BARCHETTA ANGOLO VIA DEL LAVORO

Spazio a disposizione dell'Ufficio Tecnico
Numero di PROTOCOLLO:

ATTUATORE: BORCIANI MAURIZIO Via San Martino n. 91, Campogalliano (MO) C.F. : BRC MRZ 60D25 F257G	ESECUTORE: F&L s.r.l. Via San Martino n. 113, Campogalliano (MO) C.F. : BRC SFN 67C01 F257V	UTILIZZATORE:  SDA S.p.A. Viale Europa n.175 Roma P.Iva/C.F. : 05714511002
---	---	--

PROGETTAZIONE:

INGEGNERIA
 PASSIONE INGENGERIA SOLUZIONI
 F-INGEGNERIA s.r.l.
 Via del Lavoro n°71 - 40033 - Casalecchio di Reno (Bo)
 Tel. uff. 051-0266175 - Mob.338-5901001
 C.F./P.Iva 038841501201 - e-mail: info@f-ingegneria.it
 Progettista Ing. Gianfranco Flotta

CONTENUTO:
STATO DI PROGETTO
SEZIONI E PROSPETTI

commessa	lotto	disciplina	fase progettativa	revisione	elaborato
21.105	00	AR	AO	03	A14

Nome del file
21.105.CAM-PRO-AR-AO-A14-03_Sezioni_e_prospetti.dwg

Scala
1:200

Data
07/10/2022