

**LEGENDA FLUSSI DI TRAFFICO PREVISTI, GENERATI DALL'INSEDIAMENTO LOGISTICO DI PROGETTO**

- TRANSITI FURGONI E MEZZI LEGGERI: NUM. 14/giorno (per ogni direzione) SU VIA DEL LAVORO VERSO CAMPOGALLIANO
- TRANSITI FURGONI E MEZZI LEGGERI: NUM. 58/giorno (per ogni direzione) SU VIA PER MODENA
- TRANSITO FURGONI E MEZZI LEGGERI: NUM. 134/giorno (per ogni direzione) SU VIA DEL LAVORO VERSO AUTOSTRADA
- FASCE ORARIE FLUSSI FURGONI INGRESSO: ORE 15.30-17.00
- FASCE ORARIE FLUSSI FURGONI USCITA: ORE 9.30-11.30
- I FLUSSI MASSIMI IN INGRESSO ED USCITA DAL SITO NON COINCIDERANNO CON GLI ORARI DI PUNTA DELLA VIABILITA' CIRCOSTANTE
- FLUSSO MEZZI PESANTI: NUM. 4/giorno in ingresso + 4/giorno in uscita
- FASCE ORARIE FLUSSI MEZZI PESANTI: ORE 19.00 - 22.00

*\*PER LA VALUTAZIONE IN DETTAGLIO DEI FLUSSI DI TRAFFICO ESISTENTI SI RIMANDA ALLA RELAZIONE SPECIFICA ED ALLA VALSAT CAP.4*

**FLUSSI DI TRAFFICO ESISTENTI - da studio della mobilità predisposto dal Comune di Campogalliano in fase di redazione del PSC - anno 2014**

- TRANSITI SU VIA DEL LAVORO: NUM. 14.667 DI CUI 5.184 MEZZI PESANTI → INCREMENTO DEL FLUSSO GIORNALIERO PARI ALLO 0.05%
- TRANSITI SU VIA PER MODENA: NUM. 22.124 DI CUI 3.356 MEZZI LEGGERI → INCREMENTO DEL FLUSSO GIORNALIERO PARI ALLO 0.3%
- ORARI DI PUNTA DI TRANSITO VEICOLI ORE 8.00-9.00 / 18.00-20.00


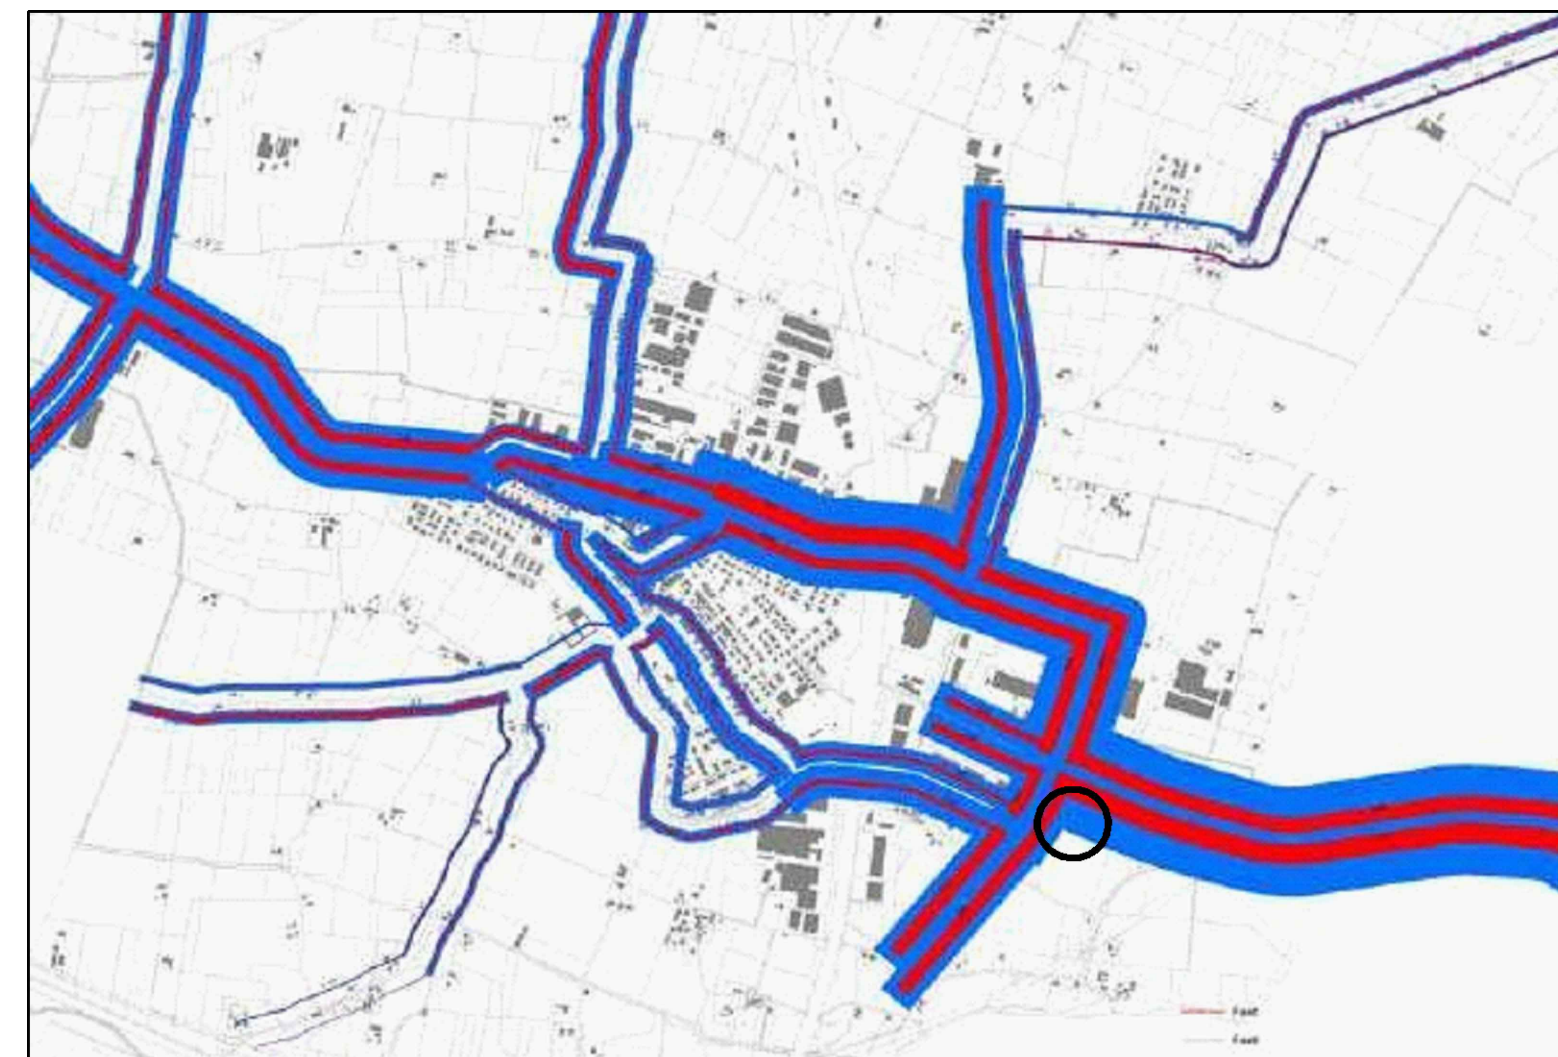


Diagramma nativo dei flussi rilevati su arco settimanale, elaborazione dei flussi di traffico 2007 (da "La mobilità" elaborato di QC del PSC, 2014). In nero è cerchiata l'area in esame

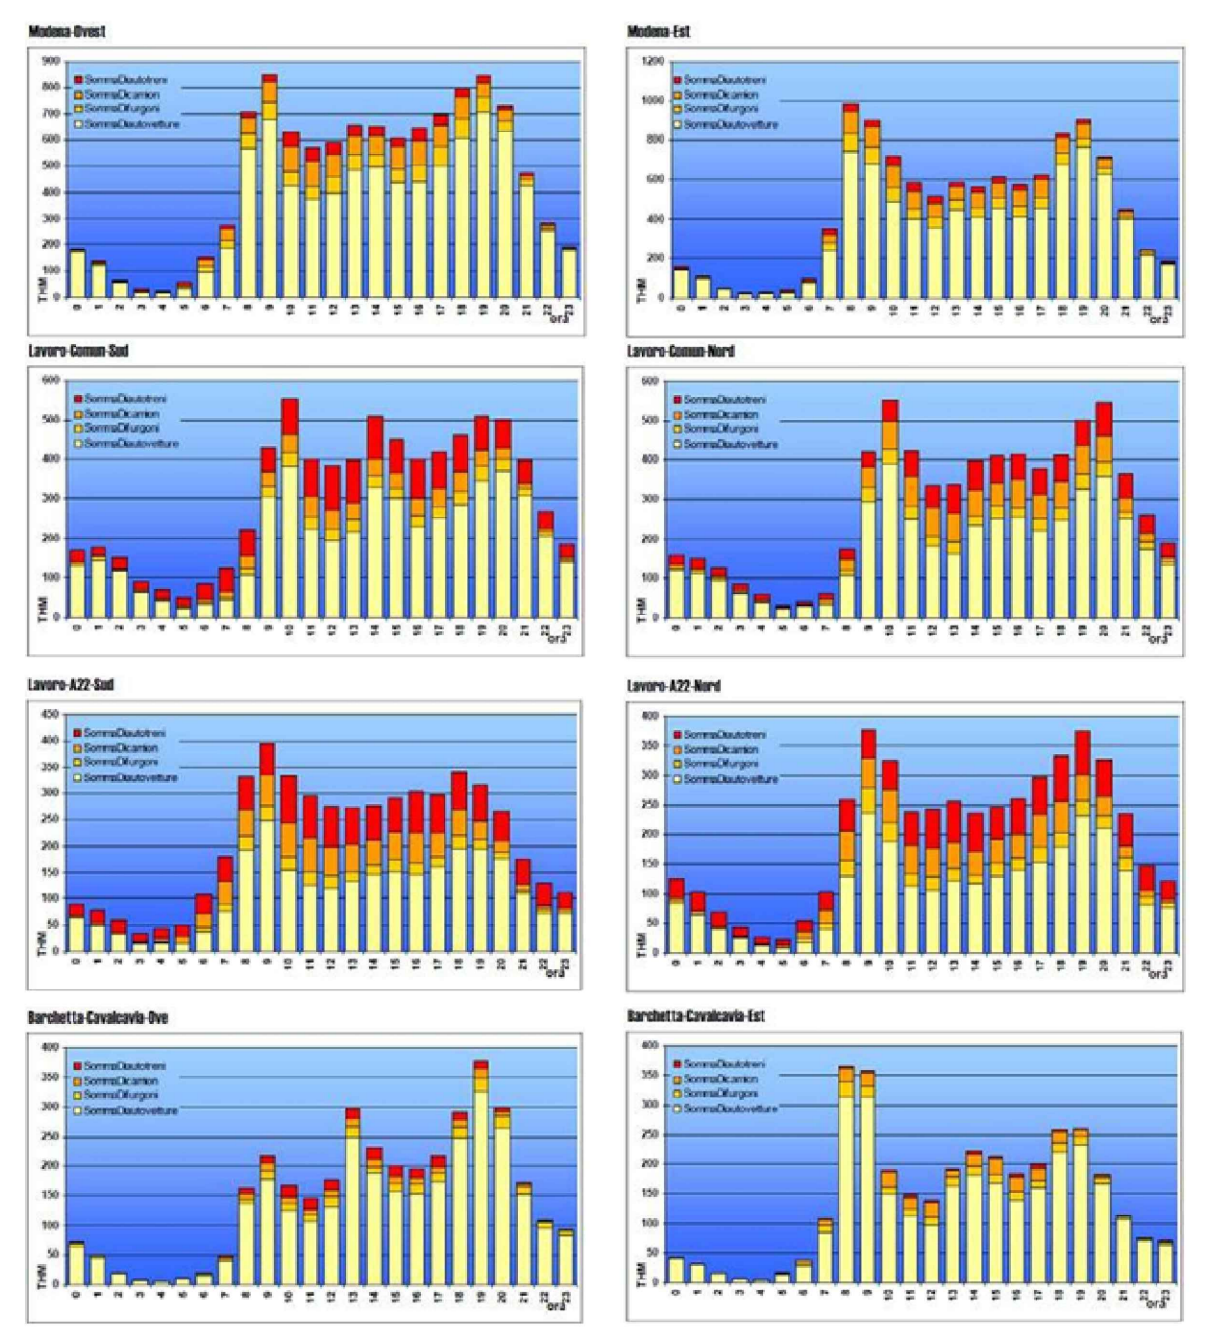

Rilevazione dei flussi di traffico orario medio nelle sezioni stradali limitrofe all'area in esame nell'anno 2007


**FLUSSI DI TRAFFICO RILEVATI SULLE ROTATORIE ADIACENTI ALL'AREA DI INTERVENTO - settembre 2022 - ora di punta 7.30 -8.30**

- TRANSITI su rotonda intersezione via del Lavoro/Viale Italia: totale 1.434
- TRANSITI su rotonda intersezione via del Lavoro/Via per Modena: totale 2.224

**FLUSSI DI TRAFFICO PREVISTI SULLE ROTATORIE ADIACENTI ALL'AREA DI INTERVENTO a intervento ultimato - ora di punta 7.30 -8.30**

- TRANSITI su rotonda intersezione via del Lavoro/Viale Italia: totale 1.705 → Incremento flusso nell'ora di punta pari al 18,90%
- TRANSITI su rotonda intersezione via del Lavoro/Via per Modena: totale 2.499 → Incremento flusso nell'ora di punta pari al 12,37%


*\*PER LA VALUTAZIONE IN DETTAGLIO DEI FLUSSI DI TRAFFICO PREVISTI SI RIMANDA ALLA RELAZIONE SPECIFICA*

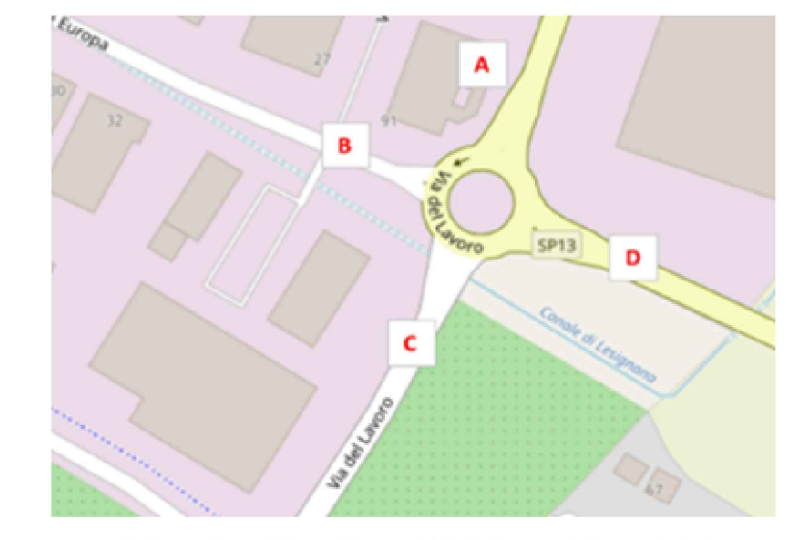

**Intersezione Via del Lavoro/Viale Europa/Via per Modena**

Veic. equi futuro	A	B	C	D	TOT.
A	0	120	392	256	768
B	44	0	96	244	384
C	156	68	0	376	600
D	168	272	307	0	747
TOT.	368	460	795	876	2499

Matrici dei movimenti stimata nell'ora di punta del mattino

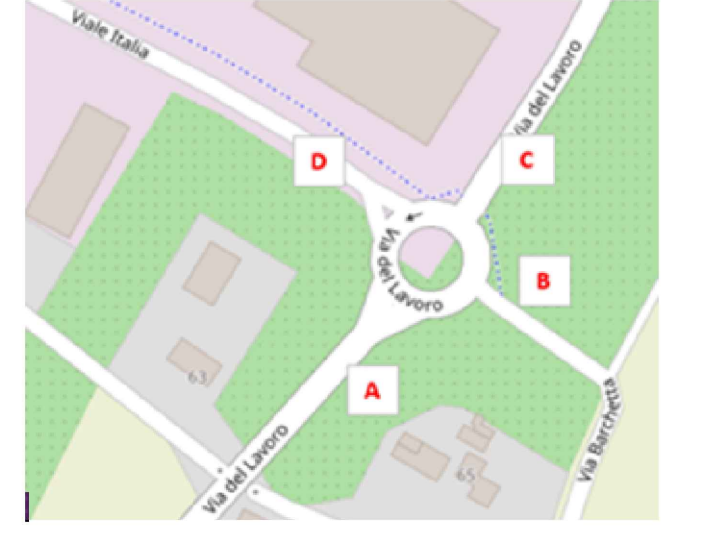

**Intersezione Via del Lavoro/Viale Italia/Via Barchetta**

Veic. equi futuro	A	B	C	D	TOT.
A	0	49	348	120	517
B	3	0	3	3	9
C	390	30	0	375	795
D	132	3	249	0	384
TOT.	525	82	600	498	1705

Matrici dei movimenti stimata nell'ora di punta del mattino

**FLUSSI DI TRAFFICO RILEVATI - settembre 2022 - flusso giornaliero su via del Lavoro, tratta a sud di via Barchetta**

- TRANSITI SU VIA DEL LAVORO direzione NORD: Num. 5.004 DI CUI 1.181 MEZZI PESANTI
- TRANSITI SU VIA DEL LAVORO direzione SUD: Num. 5.200 DI CUI 1.298 MEZZI PESANTI

**COMUNE DI CAMPOGALLIANO**  
PROVINCIA DI MODENA

Oggetto: **PROPOSTA DI ACCORDO OPERATIVO**  
ai sensi dell'art.4 e dell'art.38 della L.R. 24/2017 - Ambito Produttivo 43.30  
PER LA REALIZZAZIONE DI MAGAZZINO LOGISTICO  
DA REALIZZARSI SUL LOTTO DI TERRENO  
SITO IN VIA BARCHETTA ANGOLO VIA DEL LAVORO

Spazio a disposizione dell'Ufficio Tecnico: \_\_\_\_\_ Numero di PROTOCOLLO: \_\_\_\_\_

**ATTUATORE:** BORCIANI MAURIZIO  
Via San Martino n. 91, Campogalliano (MO)  
C.F. : BRC MRZ 60026 F257G

**ESECUTORE:** F&L s.r.l.  
Via Benzeni n.11 Crema  
P.Iva/C.F. : 01693240192

**UTILIZZATORE:** SDA S.p.A.  
Viale Europa n.175 Roma  
P.Iva/C.F. : 05714511002

**PROGETTAZIONE:** INGEGNERIA  
F.INGEGNERIA s.r.l.  
Via del Lavoro n°71 - 40033 - Casalecchio di Reno (Bo)  
Tel. uff. 051-0266175 - Mob.338-5901001  
C.F./P.Iva.038641501201 - e-mail: info@f-ingegneria.it  
Progettista Ing. Gianfranco Fiotta

**CONTENUTO:** FLUSSI TRAFFICO

commessa	lotto	disciplina	fase progettuale	revisione	elaborato
21.105	00	AR	AO	03	A24

Nome del file: 21.105.CAM-PRO-AR-AO-A24-03\_Flussi Traffico.dwg  
Scala: varie  
Data: 07/10/2022