
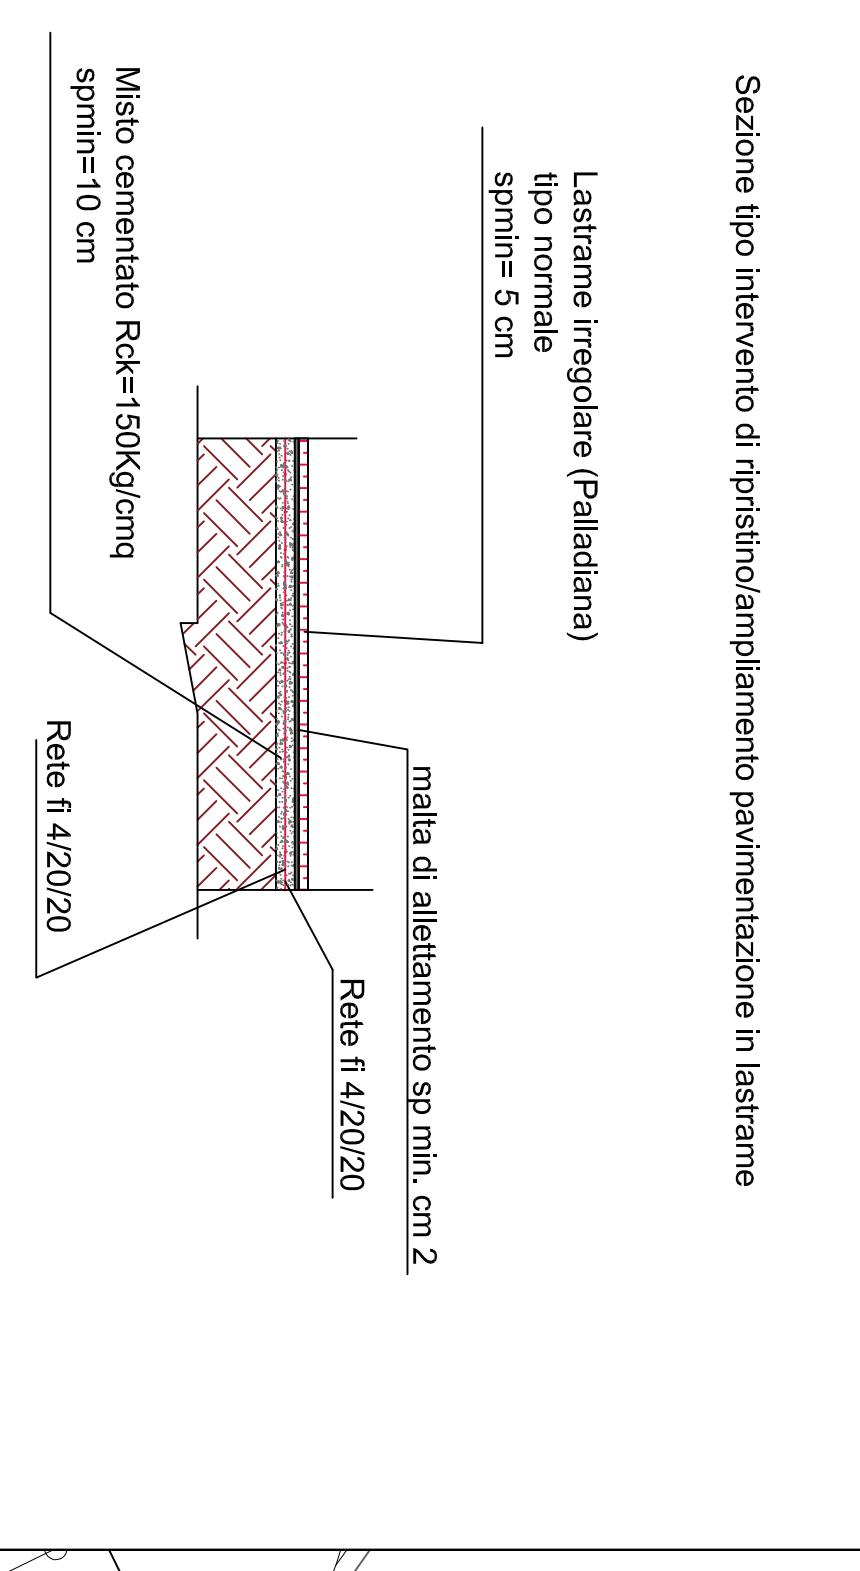
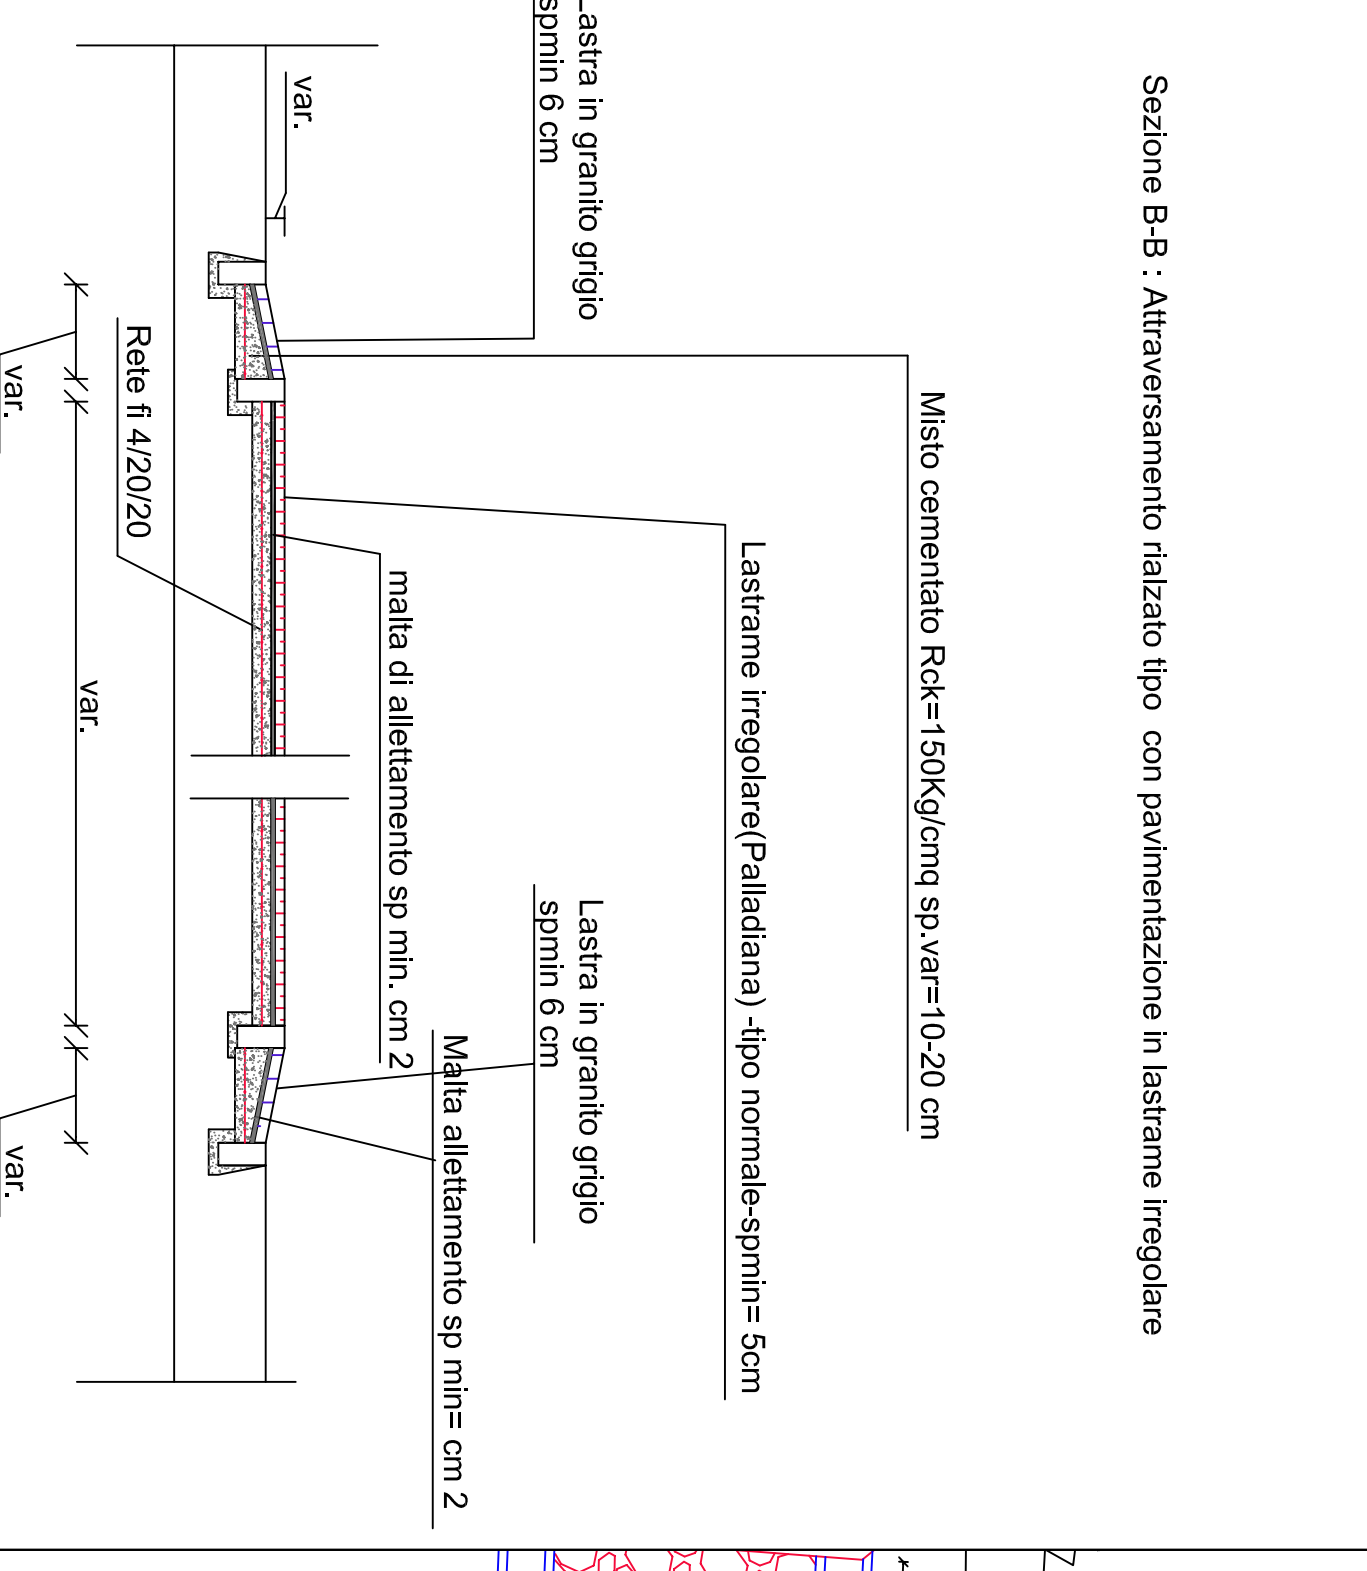


GRUPPO DI PROGETTAZIONE:
Genovì - Governi Spini - Progettista
Arcastra Vini - Collaboratore
COORDINATORE DELLA SICUREZZA IN FASE DI PROGETTAZIONE
Arch. Stefano Gozzi


Visto di validazione

Impresa esecutrice dei lavori

PARTICOLARI COSTRUTTIVI

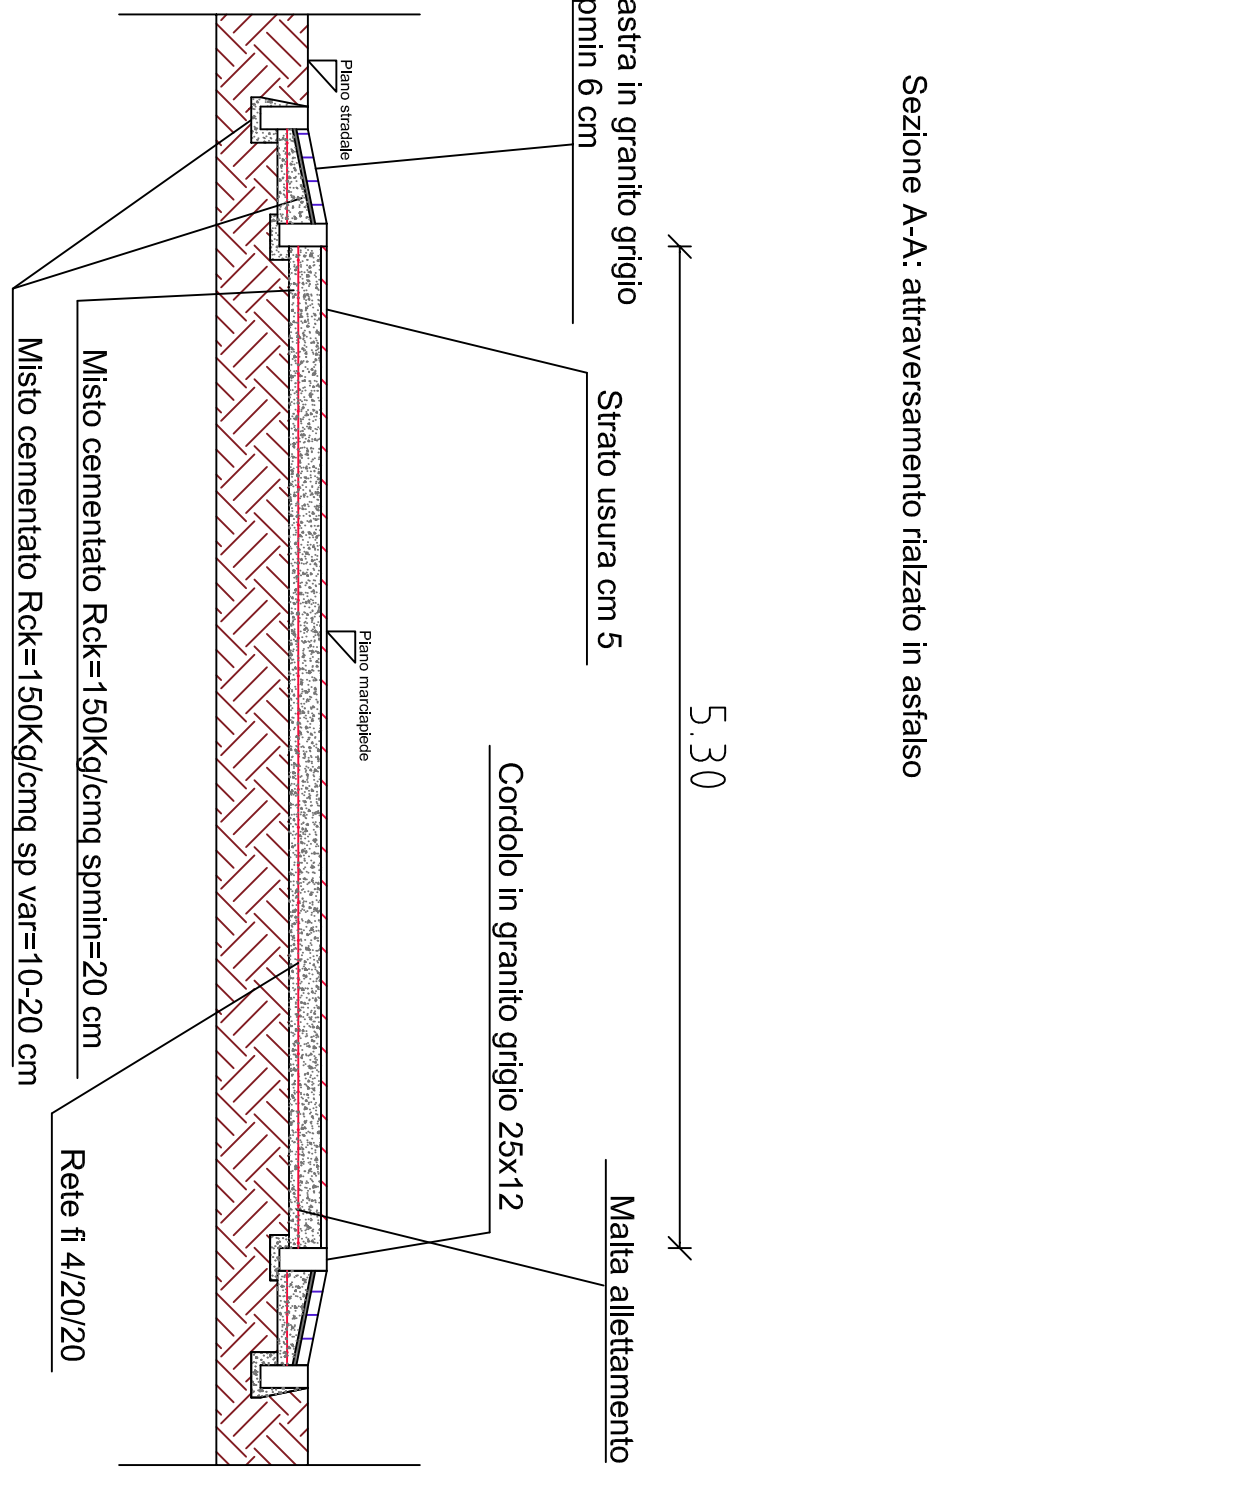

PIANIMETRIA GENERALE NUOVA SISTEMAZIONE

 

PARTICOLARI NUOVA SISTEMAZIONE

