COMUNE DI CAMPOGALLIANO
SETTORE SERVIZI AL TERRITORIO

ELIMINAZIONE BARRIERE
ARCHITETTONICHE

PROGETTO ESECUTIVO

TAV.n° 2 — Particolari Costruttivi - Maggiori Opere

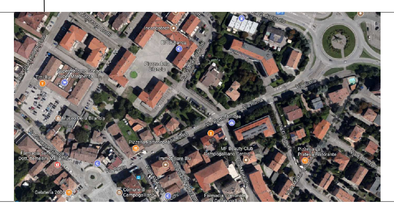

GRUPPO DI PROGETTAZIONE:

Geom. Giovanni Serpini - Progettista
Andrea Neri - Collaboratore

COORDINATORE DELLA SICUREZZA IN FASE DI PROGETTAZIONE
Arch. Stefano Gozzi

Visto di validazione

Impresa esecutrice dei lavori

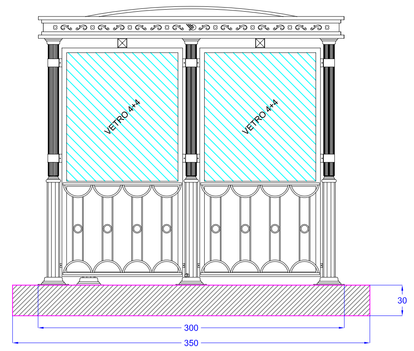

- INGOMBRO ALLA BASE PENSILINA CM. 300 X 742
- DIMENSIONI PLATEA (consigliate) CM. 350 X 800 X 30H.
- N. 10 MONTANTI DI SOSTEGNO CON PIASTRA DI BASE Ø CM. 30
- N. 2 FORI DI ANCORAGGIO AL SUOLO PER OGNI MONTANTE
- FISSAGGIO PER MEZZO TIRAFONTI TE M10 CON LUNGHEZZA CM. 10

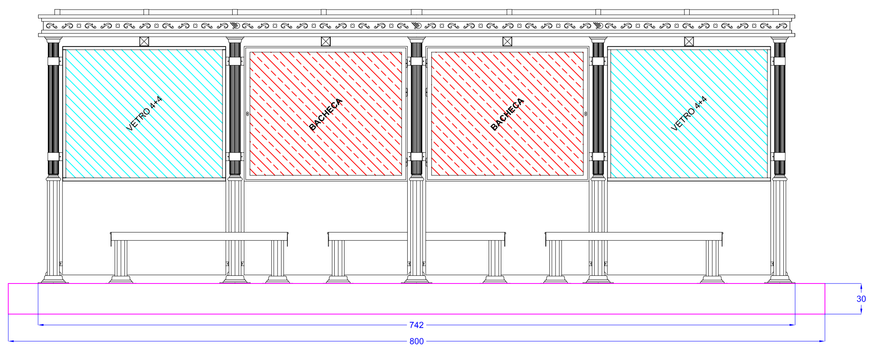

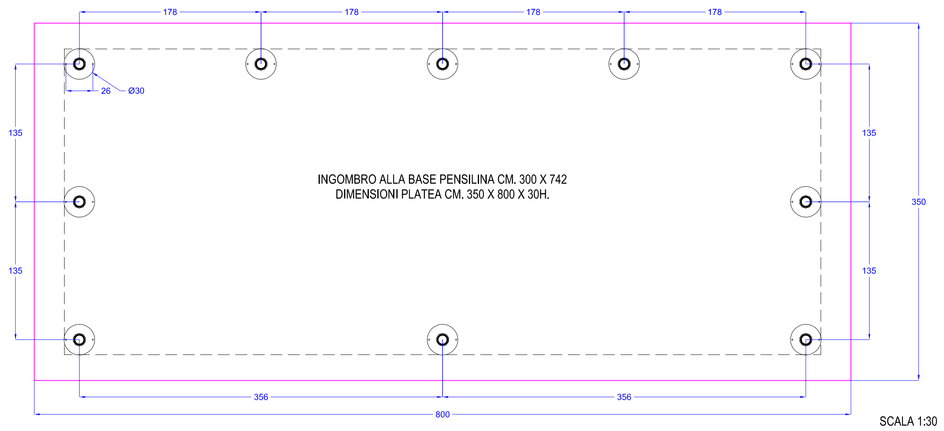

SCALA 1:30

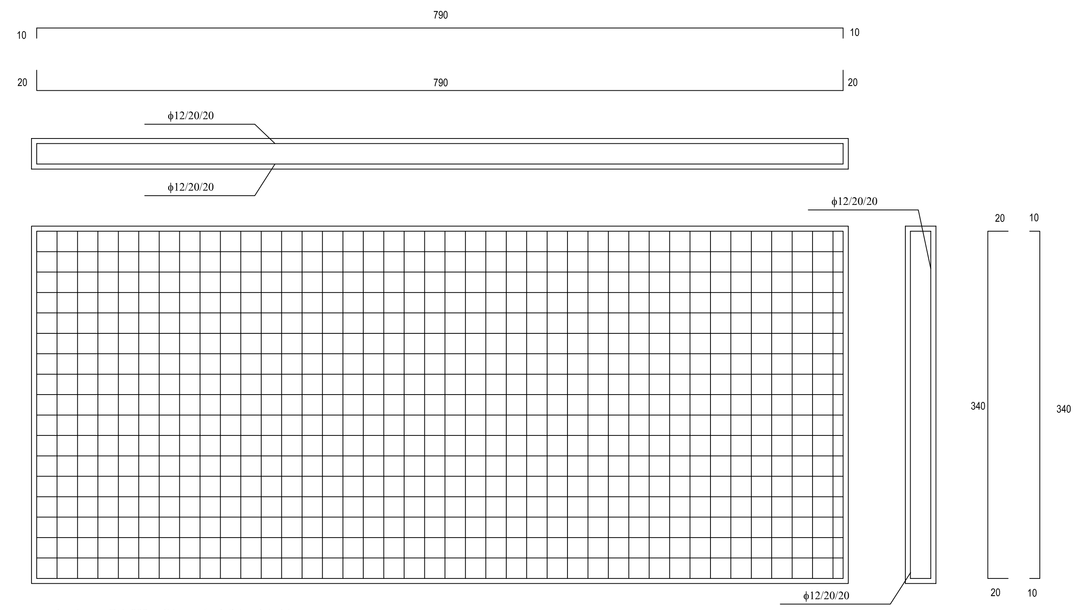

calcestruzzo Rck 300 - S4 ferri distanziatori 1/mq

SCALA 1:30

N.B.: L'armatura potrà essere sostituita da rete metallica diametro 12/20/20