

COMUNE DI CAMPOGALLIANO

Trasformazione ed adeguamento delle strutture zootecniche esistenti

Via Giglio, 6 - Saliceto Buzzalino - 41011 Campogalliano (Mo)



PROGETTO ARCHITETTONICO

CALCOLO SUPERFICI STALLE ESISTENTI FEB. 2020 1:100-1:50 **A 02**
 tavola data scala tipo n°

Committente

SOCIETA' AGRICOLA CORTICELLA s.r.l.
 Via Corticella 15 - 41057 Spilamberto (Mo)

Progetto Architettonico

STP Studio tecnico Petacchi

ing. Filippo Petacchi
 Via Ingnazio Fedrezoni 2 - 41011 Campogalliano (Mo)
 Tel. 059 527622 Fax. 059 527622
 e-mail: studio.ingpetacchi@gmail.com

Biacchi Associati s.r.l.

ing. Elena Soffritti
 Via Pier Paolo Pasolini 23 - 41123 Modena
 Tel. 059 829353 Fax. 059 333790
 e-mail: soffritti@biacchiassociati.it

Direzione Lavori Generale, Coordinatore Generale

Biacchi Associati s.r.l.

ing. Elena Soffritti
 Via Pier Paolo Pasolini 23 - 41123 Modena - Tel. 059 829353 Fax. 059 333790 - e-mail: soffritti@biacchiassociati.it

Progetto e Direzione Lavori delle Strutture

Biacchi Associati s.r.l.

ing. Elena Soffritti
 Via Pier Paolo Pasolini 23 - 41123 Modena - Tel. 059 829353 Fax. 059 333790 - e-mail: soffritti@biacchiassociati.it

Progetto Generale Impianti Meccanici e Prevenzione incendi

D.M. Service s.r.l.

ing. Vania Malaguti - p.i. Davide Malaguti
 Via P. P. Pasolini 23 - 41123 Modena - Tel. 059 829345 Fax. 059 333790 - e-mail: malaguti@biacchiassociati.it




Progetto generale Impianti Elettrici

STUDIO BENATTI

p.i. David Benatti
 Via Svevia 4 42022 Boretto (Re) - Tel. 0522 1845216 - e-mail: info@studio-benatti.it

PLANIMETRIA










SCALA 1:250

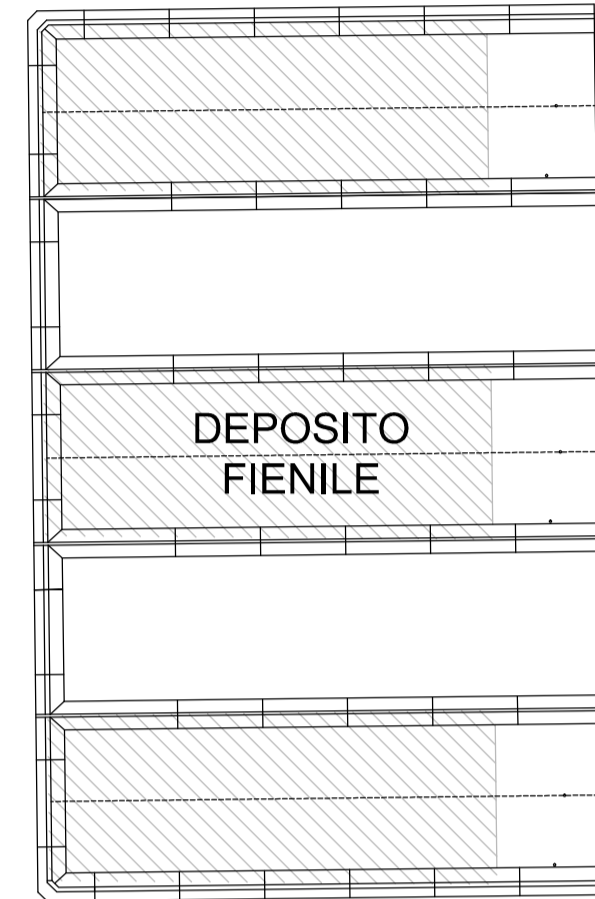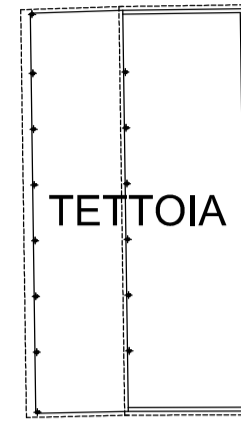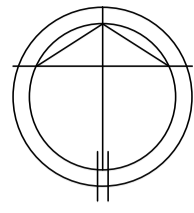

LEGENDA		
	Superficie stalla da vacche da latte	4037 m ²
	Superficie stalla da suini	2200 m ²

SUPERFICIE STALLA DA SUINI		
STATO ESISTENTE	Autorizzazione azoto da suino	17820 kg
	Autorizzazione dalla Provincia	$(17820/340) \times (30/0,8) = 1965$ numero di capi da suino

SUPERFICIE STALLA VACCHE DA LATTE		
STATO ESISTENTE	Autorizzazione azoto da vacche da latte	24420 kg
	Autorizzazione dalla Provincia	$(24420/340) \times (30/6) = 360$ numero di capi da vacche da latte

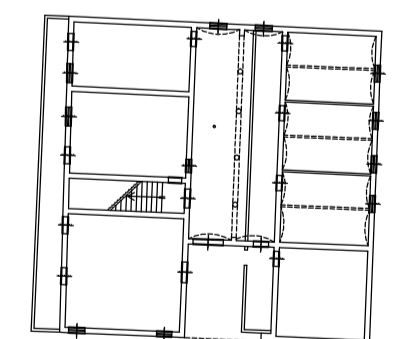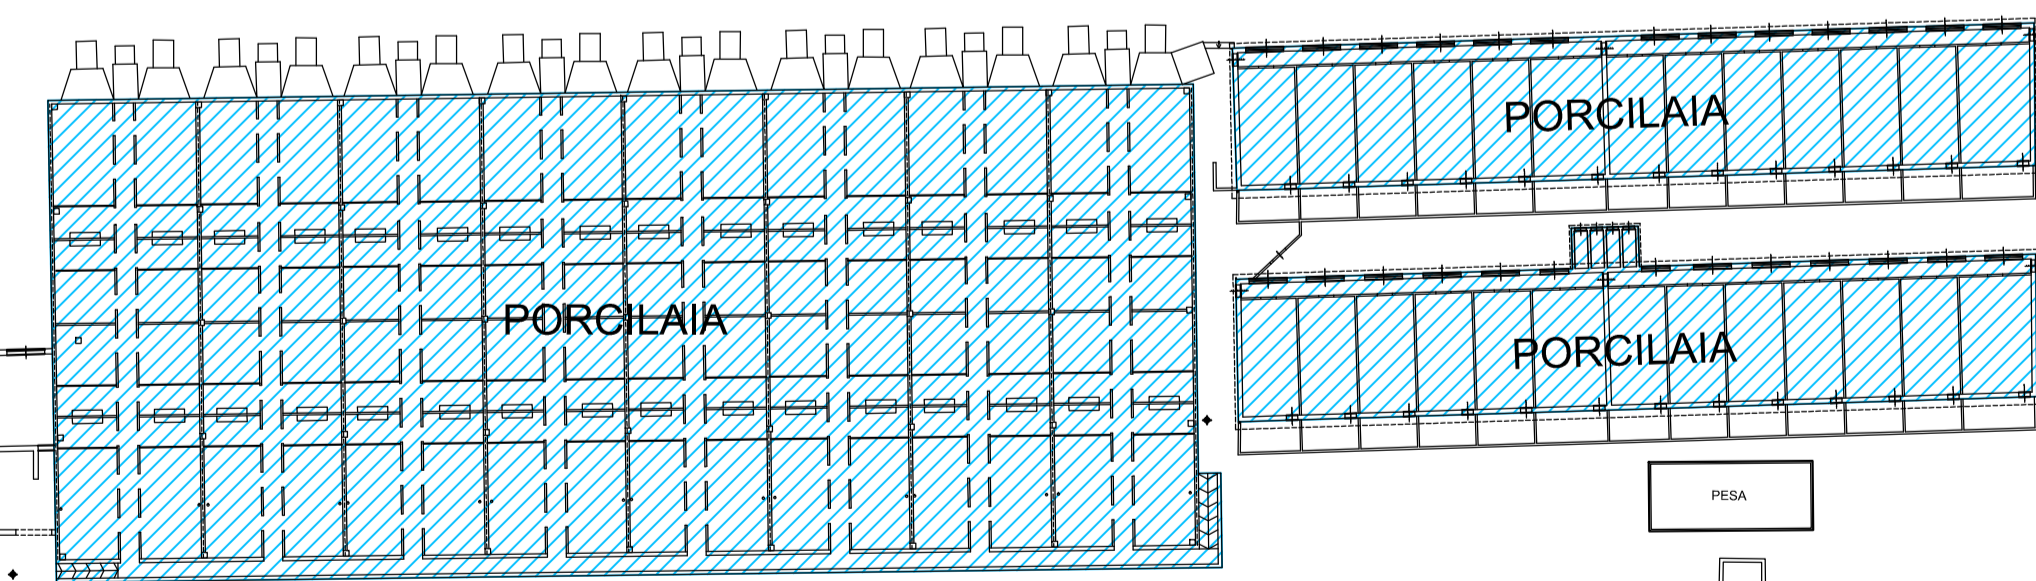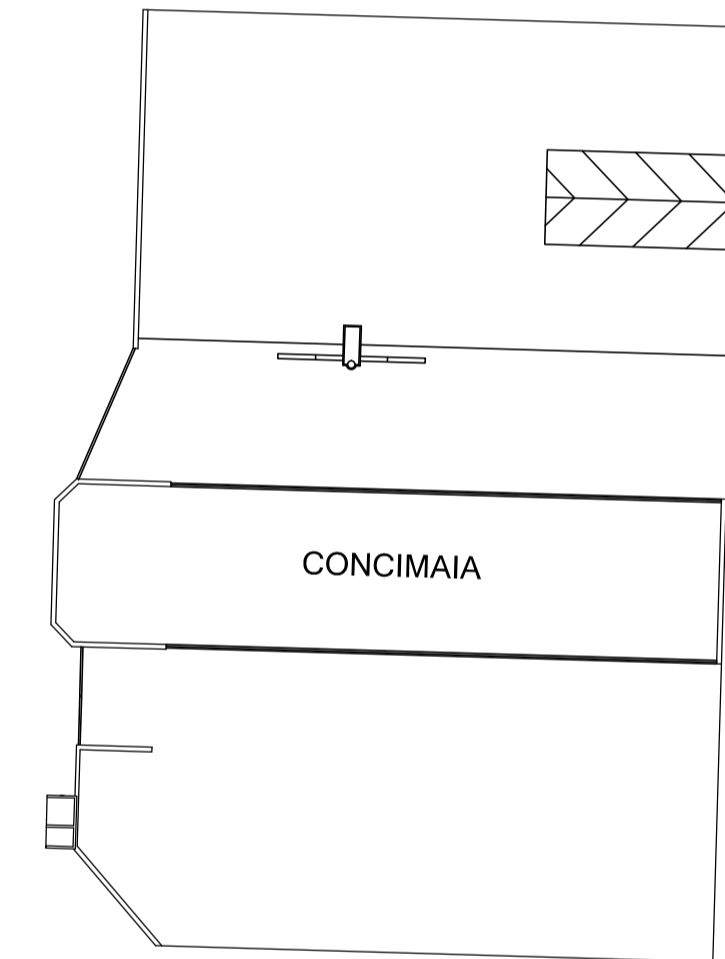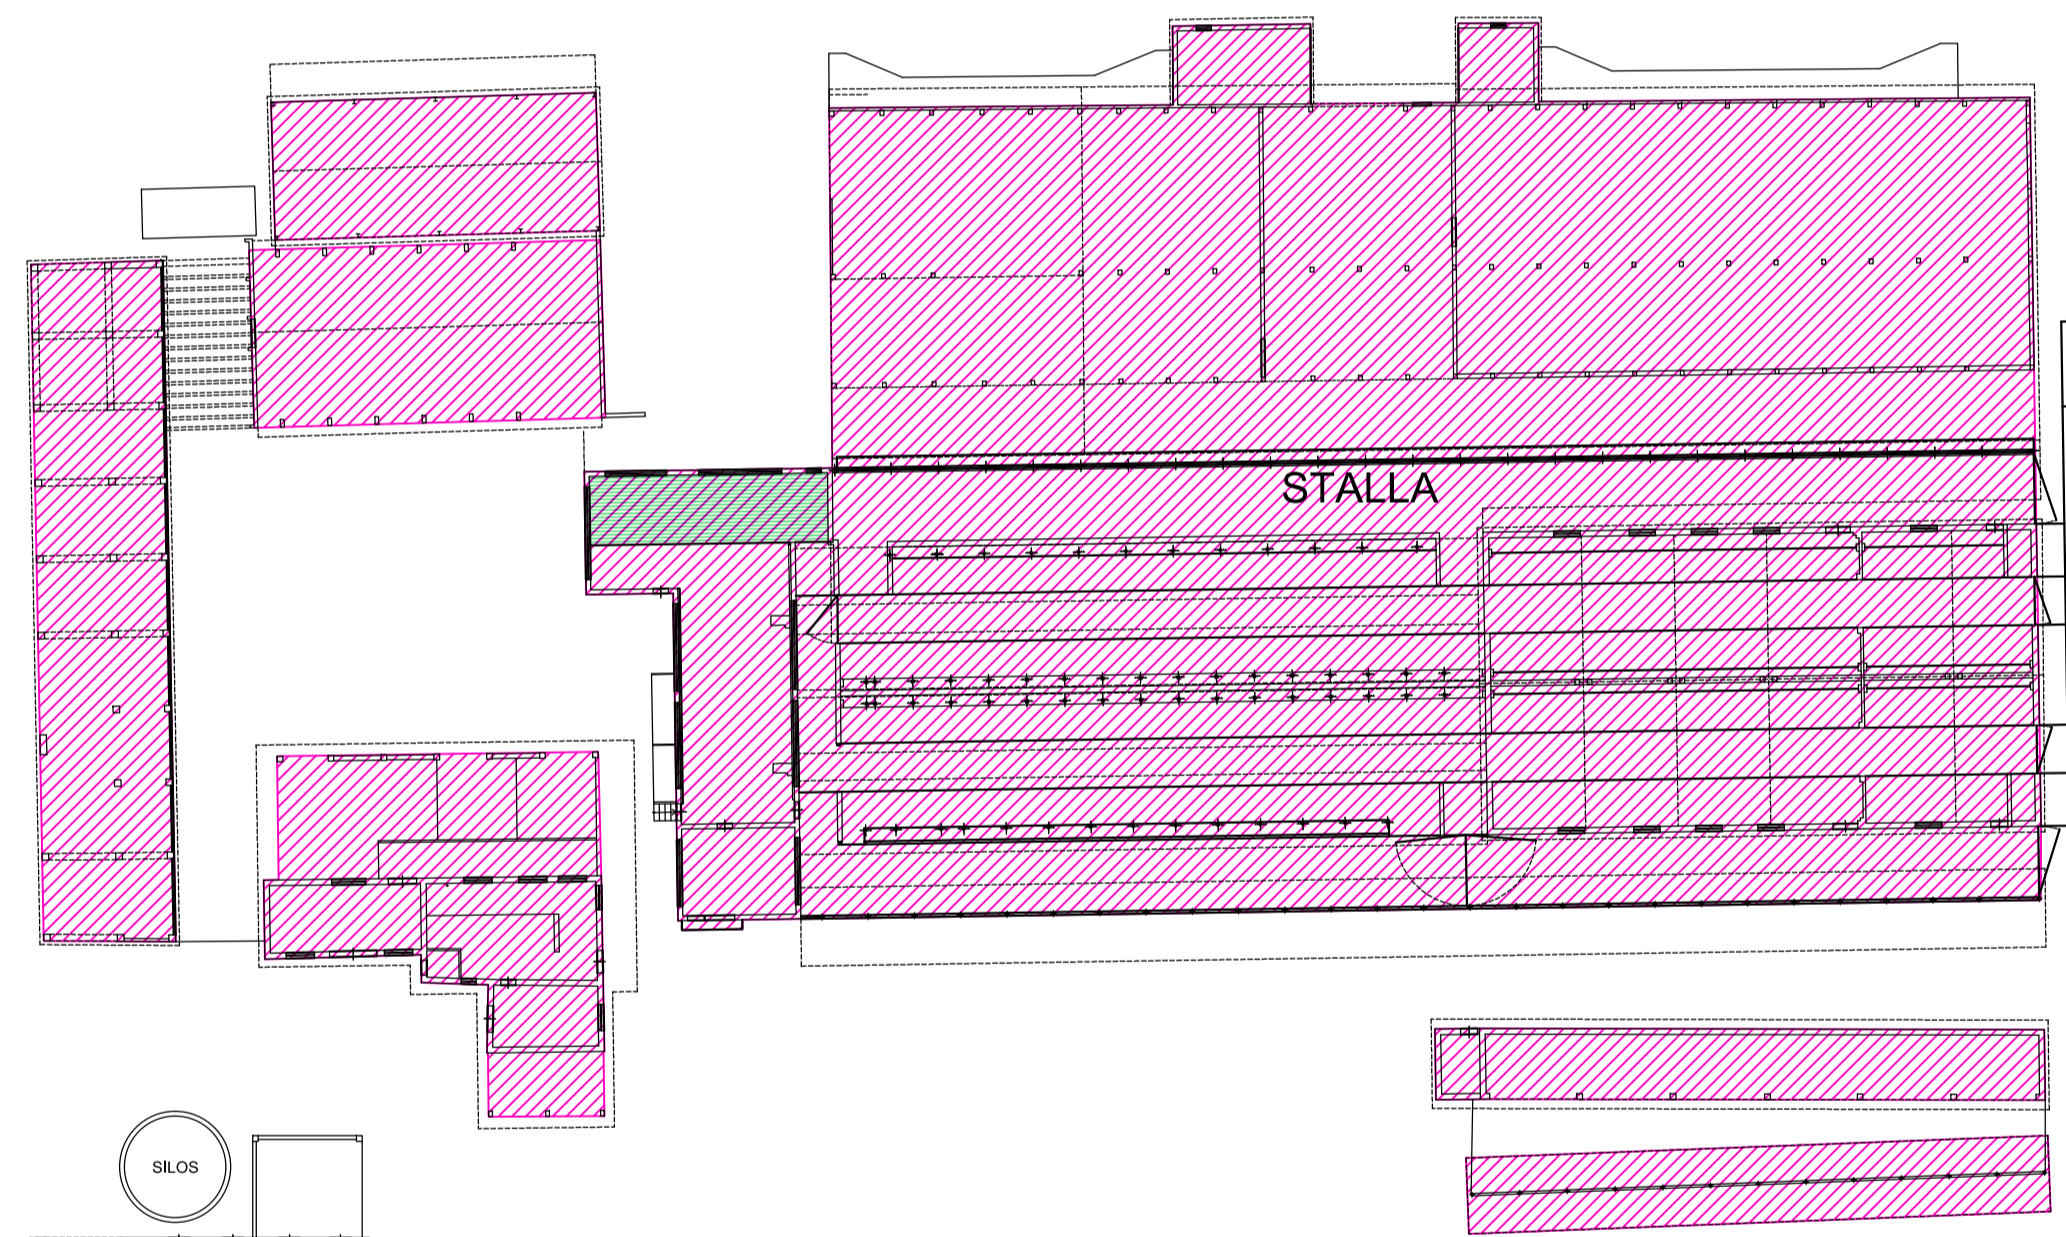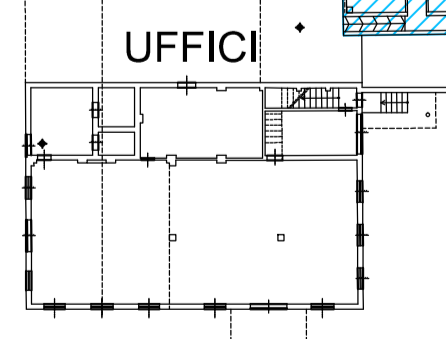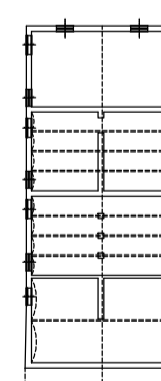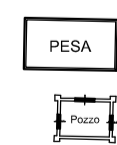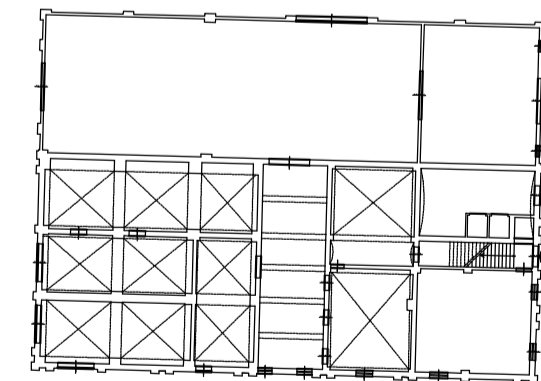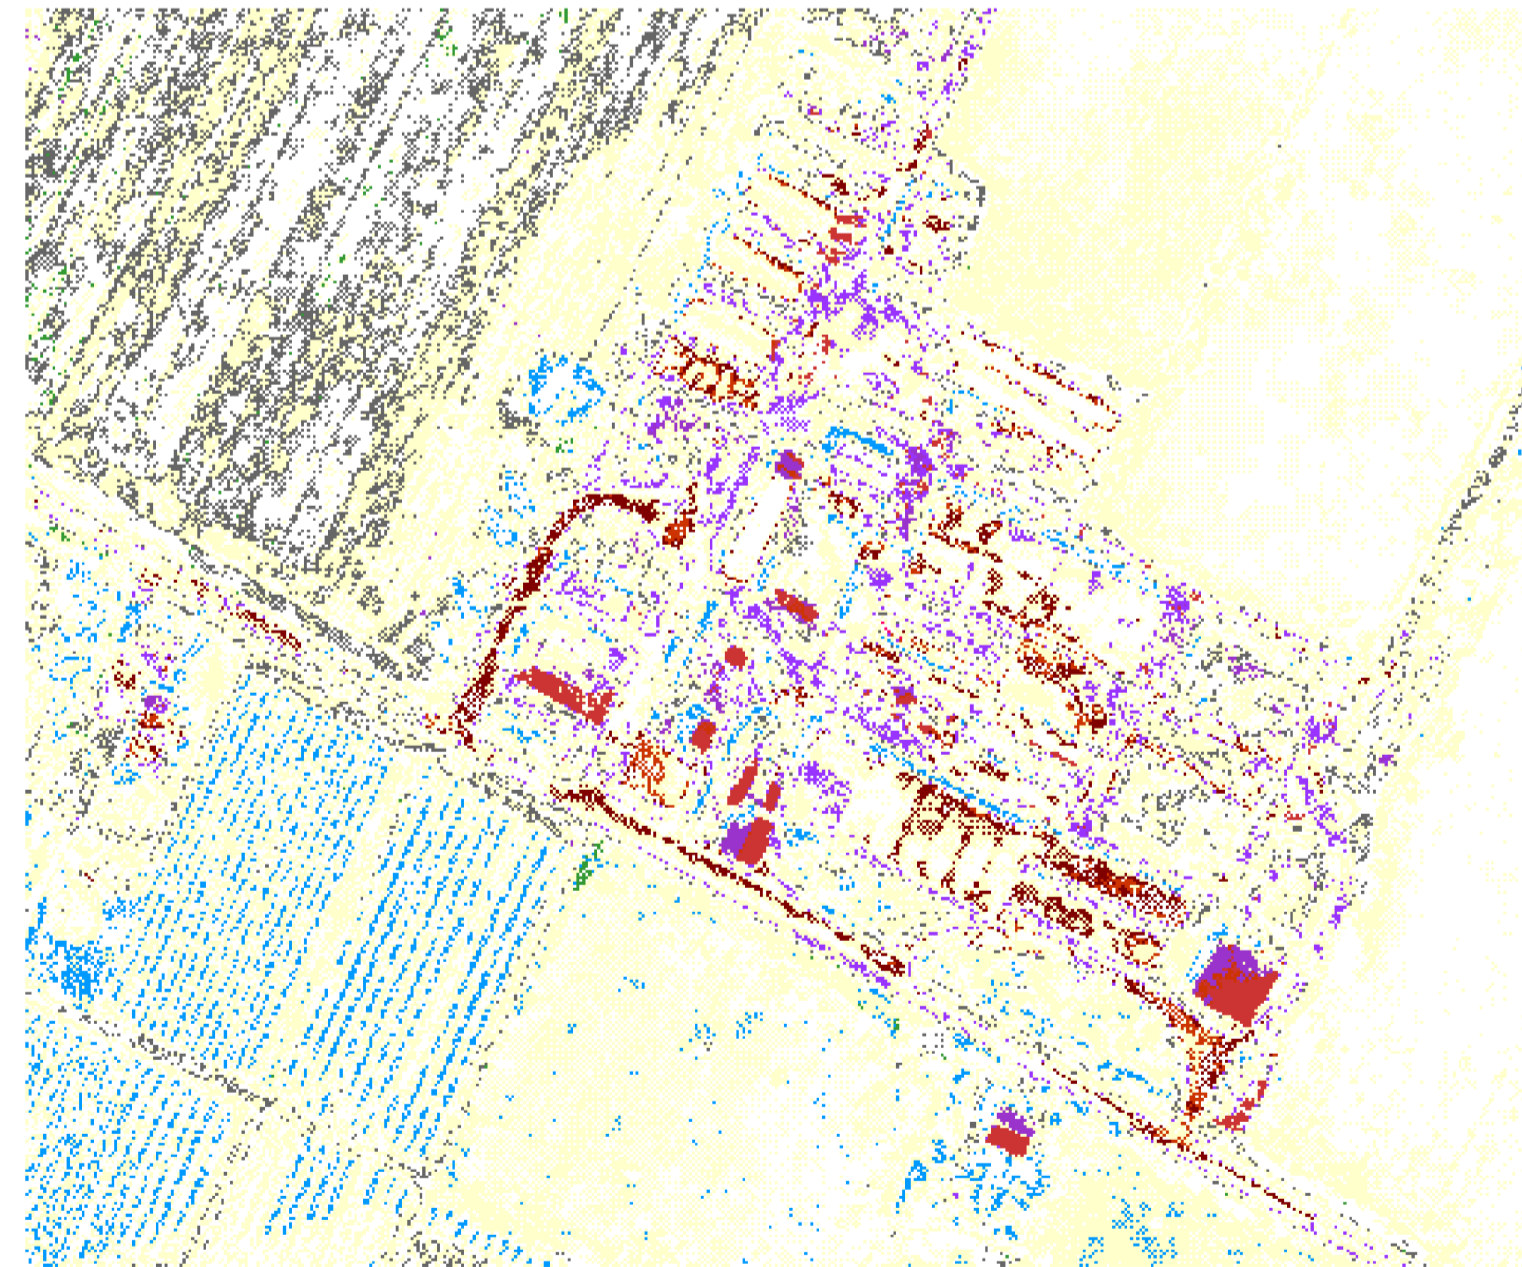

Via Giglio