


SOVRAPPONIZIONE STATO RILEVATO E MAPPA CATASTALE
scala 1:1000

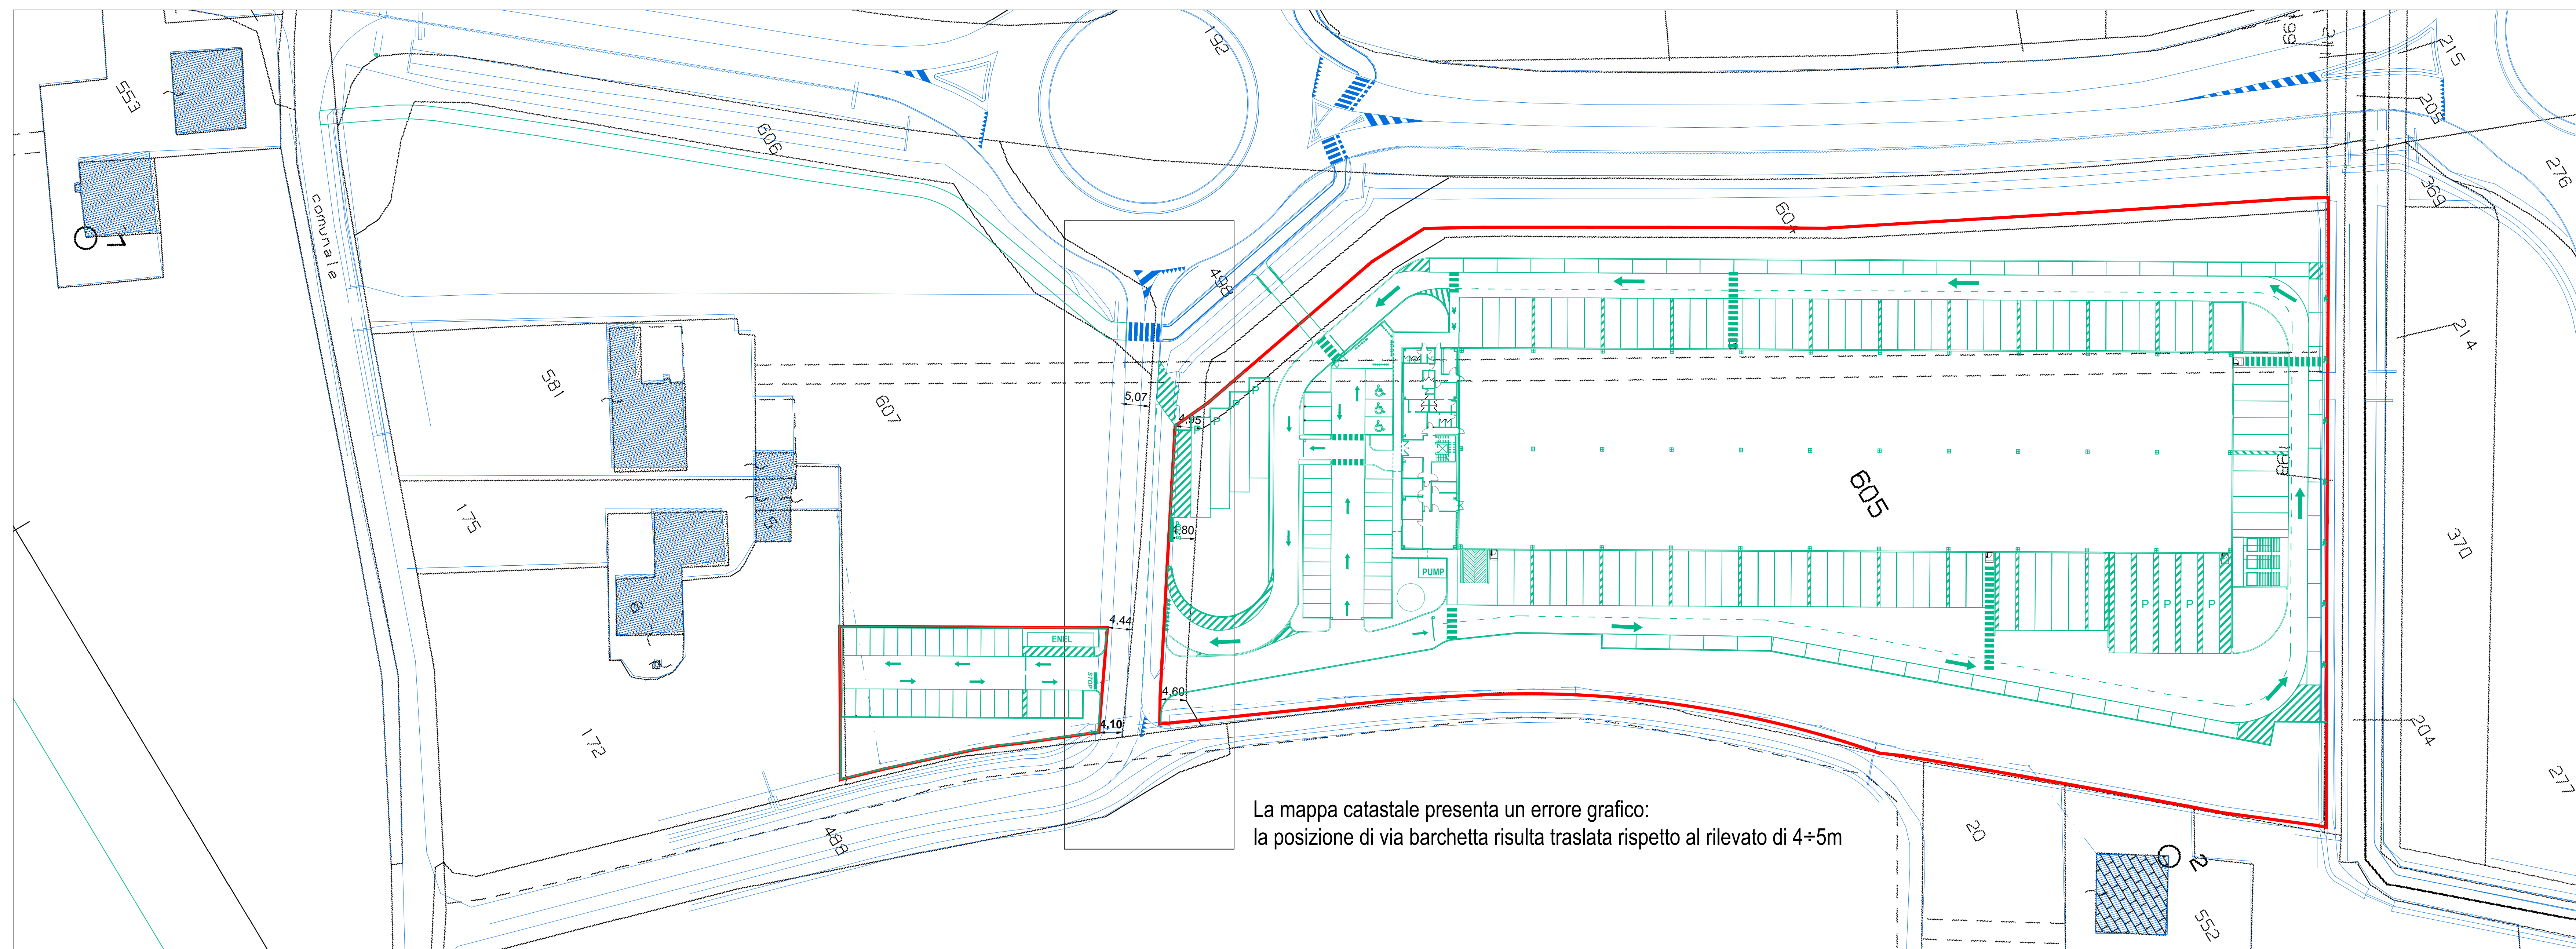

SOVRAPPONIZIONE STATO DI PROGETTO E MAPPA CATASTALE
scala 1:1000

- MAPPA CATASTALE
- STATO RILEVATO
- STATO DI PROGETTO
- CONFINI CATASTALI OGGETTO DI INTERVENTO RILEVATI con rilievo celerimetrico

COMUNE DI CAMPOGALLIANO
PROVINCIA DI MODENA

Oggetto: **PROPOSTA DI ACCORDO OPERATIVO**
ai sensi dell'art.4 e dell'art.38 della L.R. 24/2017 - Ambito Produttivo 43.30
PER LA REALIZZAZIONE DI MAGAZZINO LOGISTICO
DA REALIZZARSI SUL LOTTO DI TERRENO
SITO IN VIA BARCHETTA ANGOLO VIA DEL LAVORO

Spazio a disposizione dell'Ufficio Tecnico: _____ Numero di PROTOCOLLO: _____

ATTUATORE: BORGIANI MAURIZIO Via San Martino n. 91, Campogalliano (MO) C.F. : BRCC MR2 80025 F25TG	ESECUTORE: F&L s.r.l. Via Benzeri n.11 Crema P.Iva/C.F. : 01893240192	UTILIZZATORE: SDA S.p.A. Viale Europa n.175 Roma P.Iva/C.F. : 05714511002
--	---	---

PROGETTAZIONE:

 F-INGEGNERIA s.r.l.
 Via del Lavoro n.71 - 41033 - Casalechio di Reno (Bo)
 Tel. n. 051-4296175 - 051-330-691001
 C.F./P.Iva: 038841501201 - e-mail: info@fingegneria.it
 Progettista Ing. Gianfranco Pioletti

CONTENUTO:
 STATO ATTUALE - STATO DI PROGETTO
 SOVRAPPONIZIONE CATASTALE
 Ambito ASP_S_E_43.30

commissa	titolo	dispositivo	fase	inviato	elaborato
21.105	00	AR	AO	03	A03

Nome del file: _____ Scala: _____ Data: _____
 21.105.CAMP.PROC.AR.AO.03.A03.SA.SP_Sovrapposizione_catastale.dwg 1:1000 07/10/2022