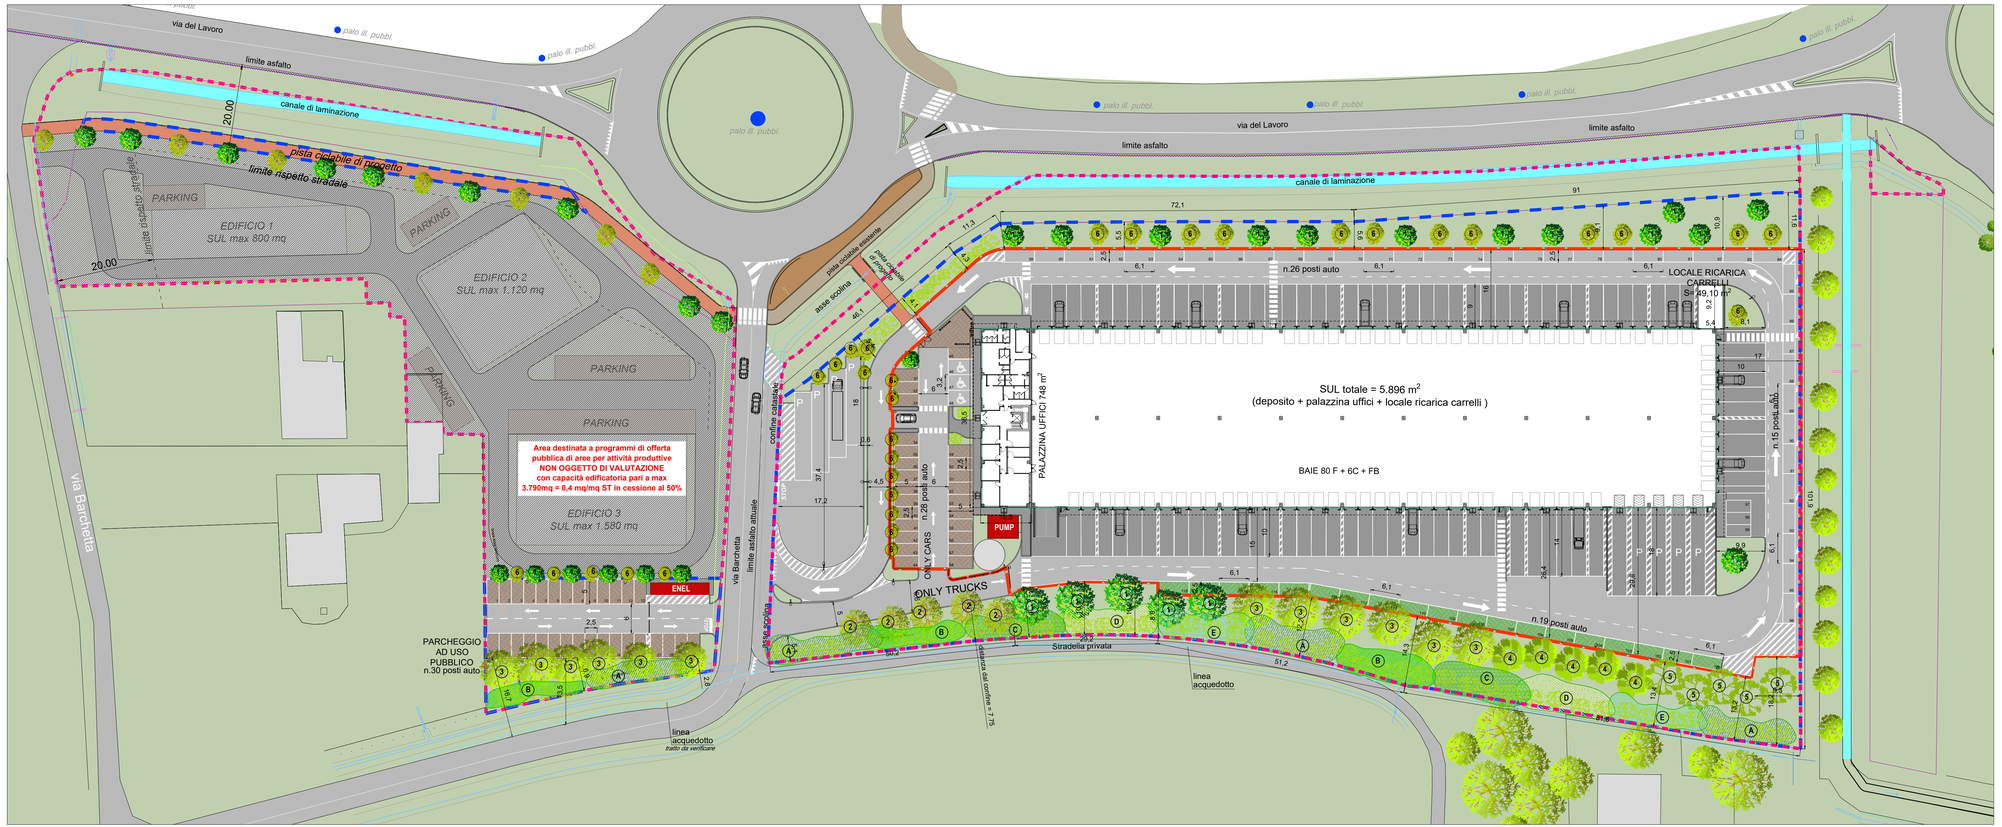

PLANIMETRIA GENERALE
scala 1:500

N

SUPERFICIE TERRITORIALE - ST di ambito Area oggetto di accordo operativo		mq 29.558
SUPERFICIE TERRITORIALE - ST di intervento		mq. 20.086
RECINZIONE		

COMUNE DI CAMPOGALLIANO
PROVINCIA DI MODENA

Oggetto:

PROPOSTA DI ACCORDO OPERATIVO
si sensi dell'art.4 e dell'art.38 della L.R. 24/2017 - Ambito Produttivo 43.30
PER LA REALIZZAZIONE DI MAGAZZINO LOGISTICO
DA REALIZZARSI SUL LOTTO DI TERRENO
SITO IN VIA BARCHETTA ANGOLO VIA DEL LAVORO

Spazio a disposizione dell'Ufficio Tecnico

Numero di PROTOCOLLO:

ATTUATORE:

BORCIANI MAURIZIO

Via San Martino n. 91, Campogalliano (MO)
C.F. : BRC MRZ 60D25 F257G

BORCIANI STEFANO

Via San Martino n. 113, Campogalliano (MO)
C.F. :BRC SFN 67C01 F257V

ESECUTORE:

F&L s.r.l

Via Benzoni n.11 Crema
P.Iva/C.F. : 01693240192

UTILIZZATORE:

SDA S.p.A.

Viale Europa n.175 Roma
P.Iva/C.F. : 05714511002.

PROGETTAZIONE:

F-INGEGNERIA s.r.l.
Via del Lavoro n°71 - 40033 - Casalecchio di Reno (Bo)
Tel. uff. 051-0266175 . Mob.338-5901001
C.F.,P.Iva 03884150201 - e-mail: info@f-ingegneria.it
Progettista Ing. Gianfranco Flotta

CONTENUTO:

STATO DI PROGETTO
PLANIMETRIA DI PROGETTO

commessa	lotto	disciplina	fase progettuale	revisione	elaborato
21.105	00	AR	AO	03	A08

Nome del file: 21.105.CAM-PRO-AR-AO-A08-03_Planimetria_di_progetto.dwg

Scala: 1:500

Data: 07/10/2022