


AREE VERDI DI CESSIONE DA MANUTENERE  
scala 1:1000

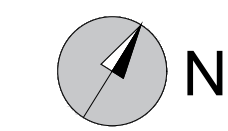


	SUPERFICIE TERRITORIALE - ST di ambito Area oggetto di accordo operativo	mq 29.558
	SUPERFICIE TERRITORIALE - ST di intervento	mq 20.086

	RECINZIONE
--	------------

AREE VERDI DI CESSIONE DA MANUTENERE	
	VERDE DA MANUTENERE
	mq. 4.092

AREE DI CESSIONE - RETI DA MANUTENERE	
	RETI DA MANUTENERE
	mq. 1.342

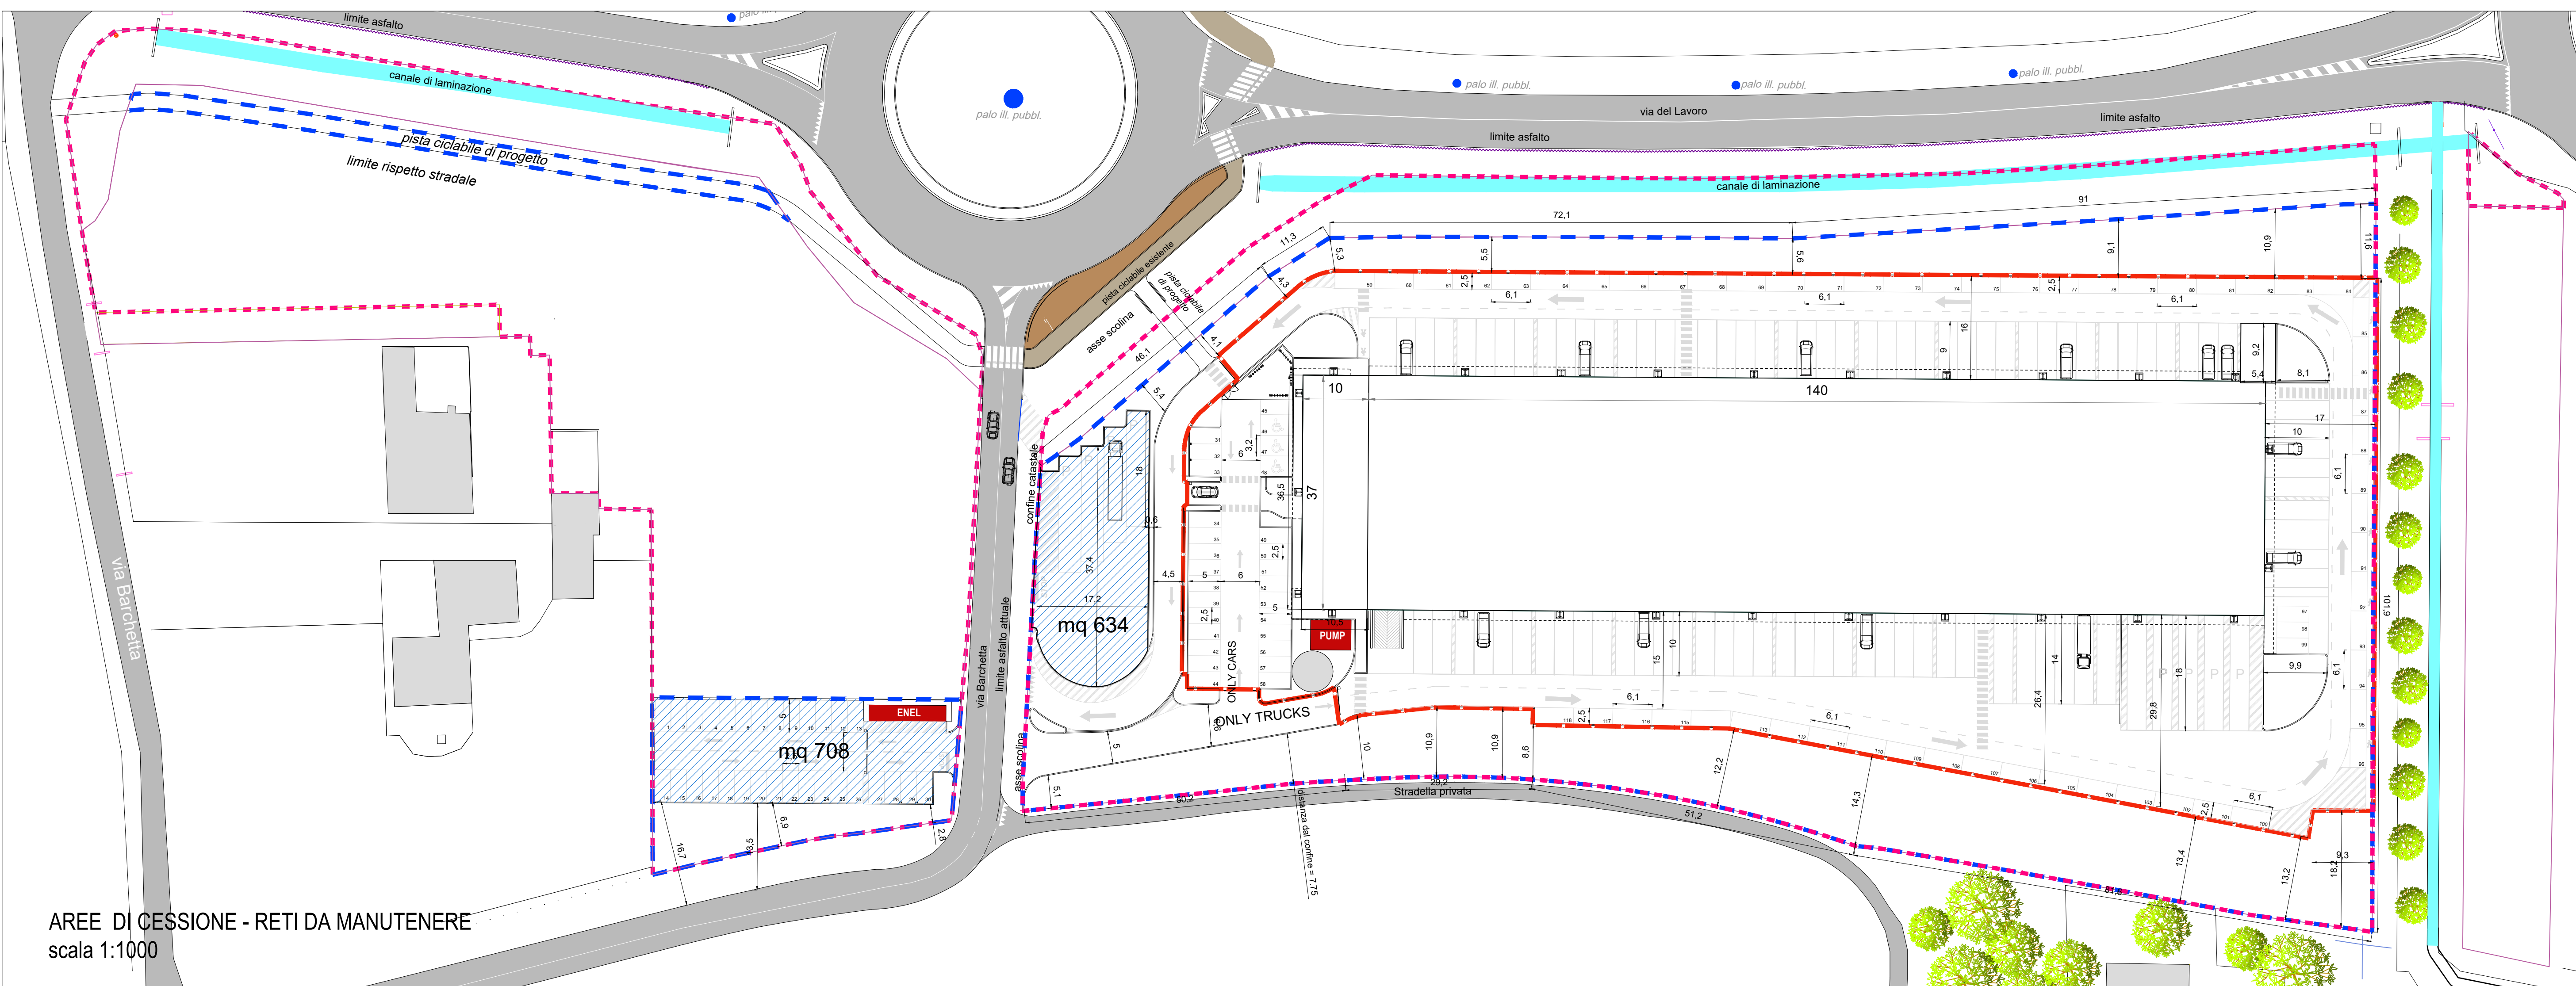

AREE DI CESSIONE - RETI DA MANUTENERE  
scala 1:1000

COMUNE DI CAMPOGALLIANO  
PROVINCIA DI MODENA

Oggetto:  
**PROPOSTA DI ACCORDO OPERATIVO**  
ai sensi dell'art.4 e dell'art.38 della L.R. 24/2017 - Ambito Produttivo 43.30  
**PER LA REALIZZAZIONE DI MAGAZZINO LOGISTICO**  
DA REALIZZARSI SUL LOTTO DI TERRENO  
SITO IN VIA BARCHETTA ANGOLO VIA DEL LAVORO

Spazio a disposizione dell'Ufficio Tecnico Numero di PROTOCOLLO:

ATTUATORE: BORCIANI MAURIZIO Via San Martino n. 91, Campogalliano (MO) C.F. BRC MR2 60025 F257G	ESECUTORE: BORCIANI STEFANO Via San Martino n. 113, Campogalliano (MO) C.F. BRC SFN 67001 F237V	UTILIZZATORE:  SDA S.p.A. F&L s.r.l. Via Berzoni n.11 Crema P.Iva/C.F. : 01693240192 Viale Europa n.175 Roma P.Iva/C.F. : 05714511002
--	--	--

PROGETTAZIONE:  
  
INGEGNERIA s.r.l.  
Via del Lavoro n°71 - 40033 - Casalecchio di Reno (Bo)  
Tel. uff. 051-4266175 - Mob. 338-5601001  
C.F.P.Iva:03841501201 - e-mail: info@ingegneria.it  
Progettista Ing. Gianfranco Fiotta

CONTENUTO:  
**STATO DI PROGETTO**  
**AREE DI CESSIONE - VERDE E RETI DA MANUTENERE**

commessa	lotto	disegno	fase	revisione	elaborato
21.105	00	AR	AO	03	A25

Nome del file Scala Data  
21.105 CAM-PRO-AR-AO-03-A25-SP\_Aree verdi di cessione da mantenere.dwg 1:1000 07/10/2022