


STUDIO ING. ROBERTO BAMBINI
 Via Barchetta, 6 - 41011 Campogalliano (MO) (ITALY) - 059 345 58626
 roberto.bambini@studioarabini.it

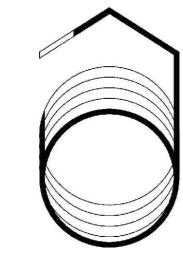

Timbro e Firma

Tavola
Numero

8

Scala

1:500

COMUNE DI CAMPOGALLIANO

PROPOSTA ACCORDO OPERATIVO
 ai sensi dell'art.4 e dell'art.38 della L.R. 24/2017 - Ambito 40.30
 AMPLIAMENTO AL FABBRICATO INDUSTRIALE ESISTENTE
 POSTO IN VIALE ITALIA

Soggetto Attuatore

MODENA TERMINAL srl
 Viale delle Nazioni 14 - 41011 campogalliano
 P.Iva 00993810365

Proprietà

TORRICELLI PAOLA E TORRICELLI LUISA


Oggetto

PROGETTO
ALTEZZA FABBRICATI
SEZIONI AMBIENTALI

Rev.	Data	Aggiornamenti
1	12.05.2020	prima stesura
2	01.08.2023	
3		
4		
5		

	LIMITE AREA DI ACCORDO OPERATIVO	AMBITO 40.30	MQ. 13.218
	LIMITE AREA DI INTERVENTO (S.T.)		MQ. 8.134
	AREA AD INTERVENTO DIRETTO	AMBITO 41.31	
	(CONSOLIDATO NON OGGETTO DI ACCORDO OPERATIVO)		
	EDIFICI ESISTENTI non facenti parte dell'Accordo operativo		
	NUOVA COSTRUZIONE		MQ. 3.182

Planimetria di PROGETTO
 Scala 1:500

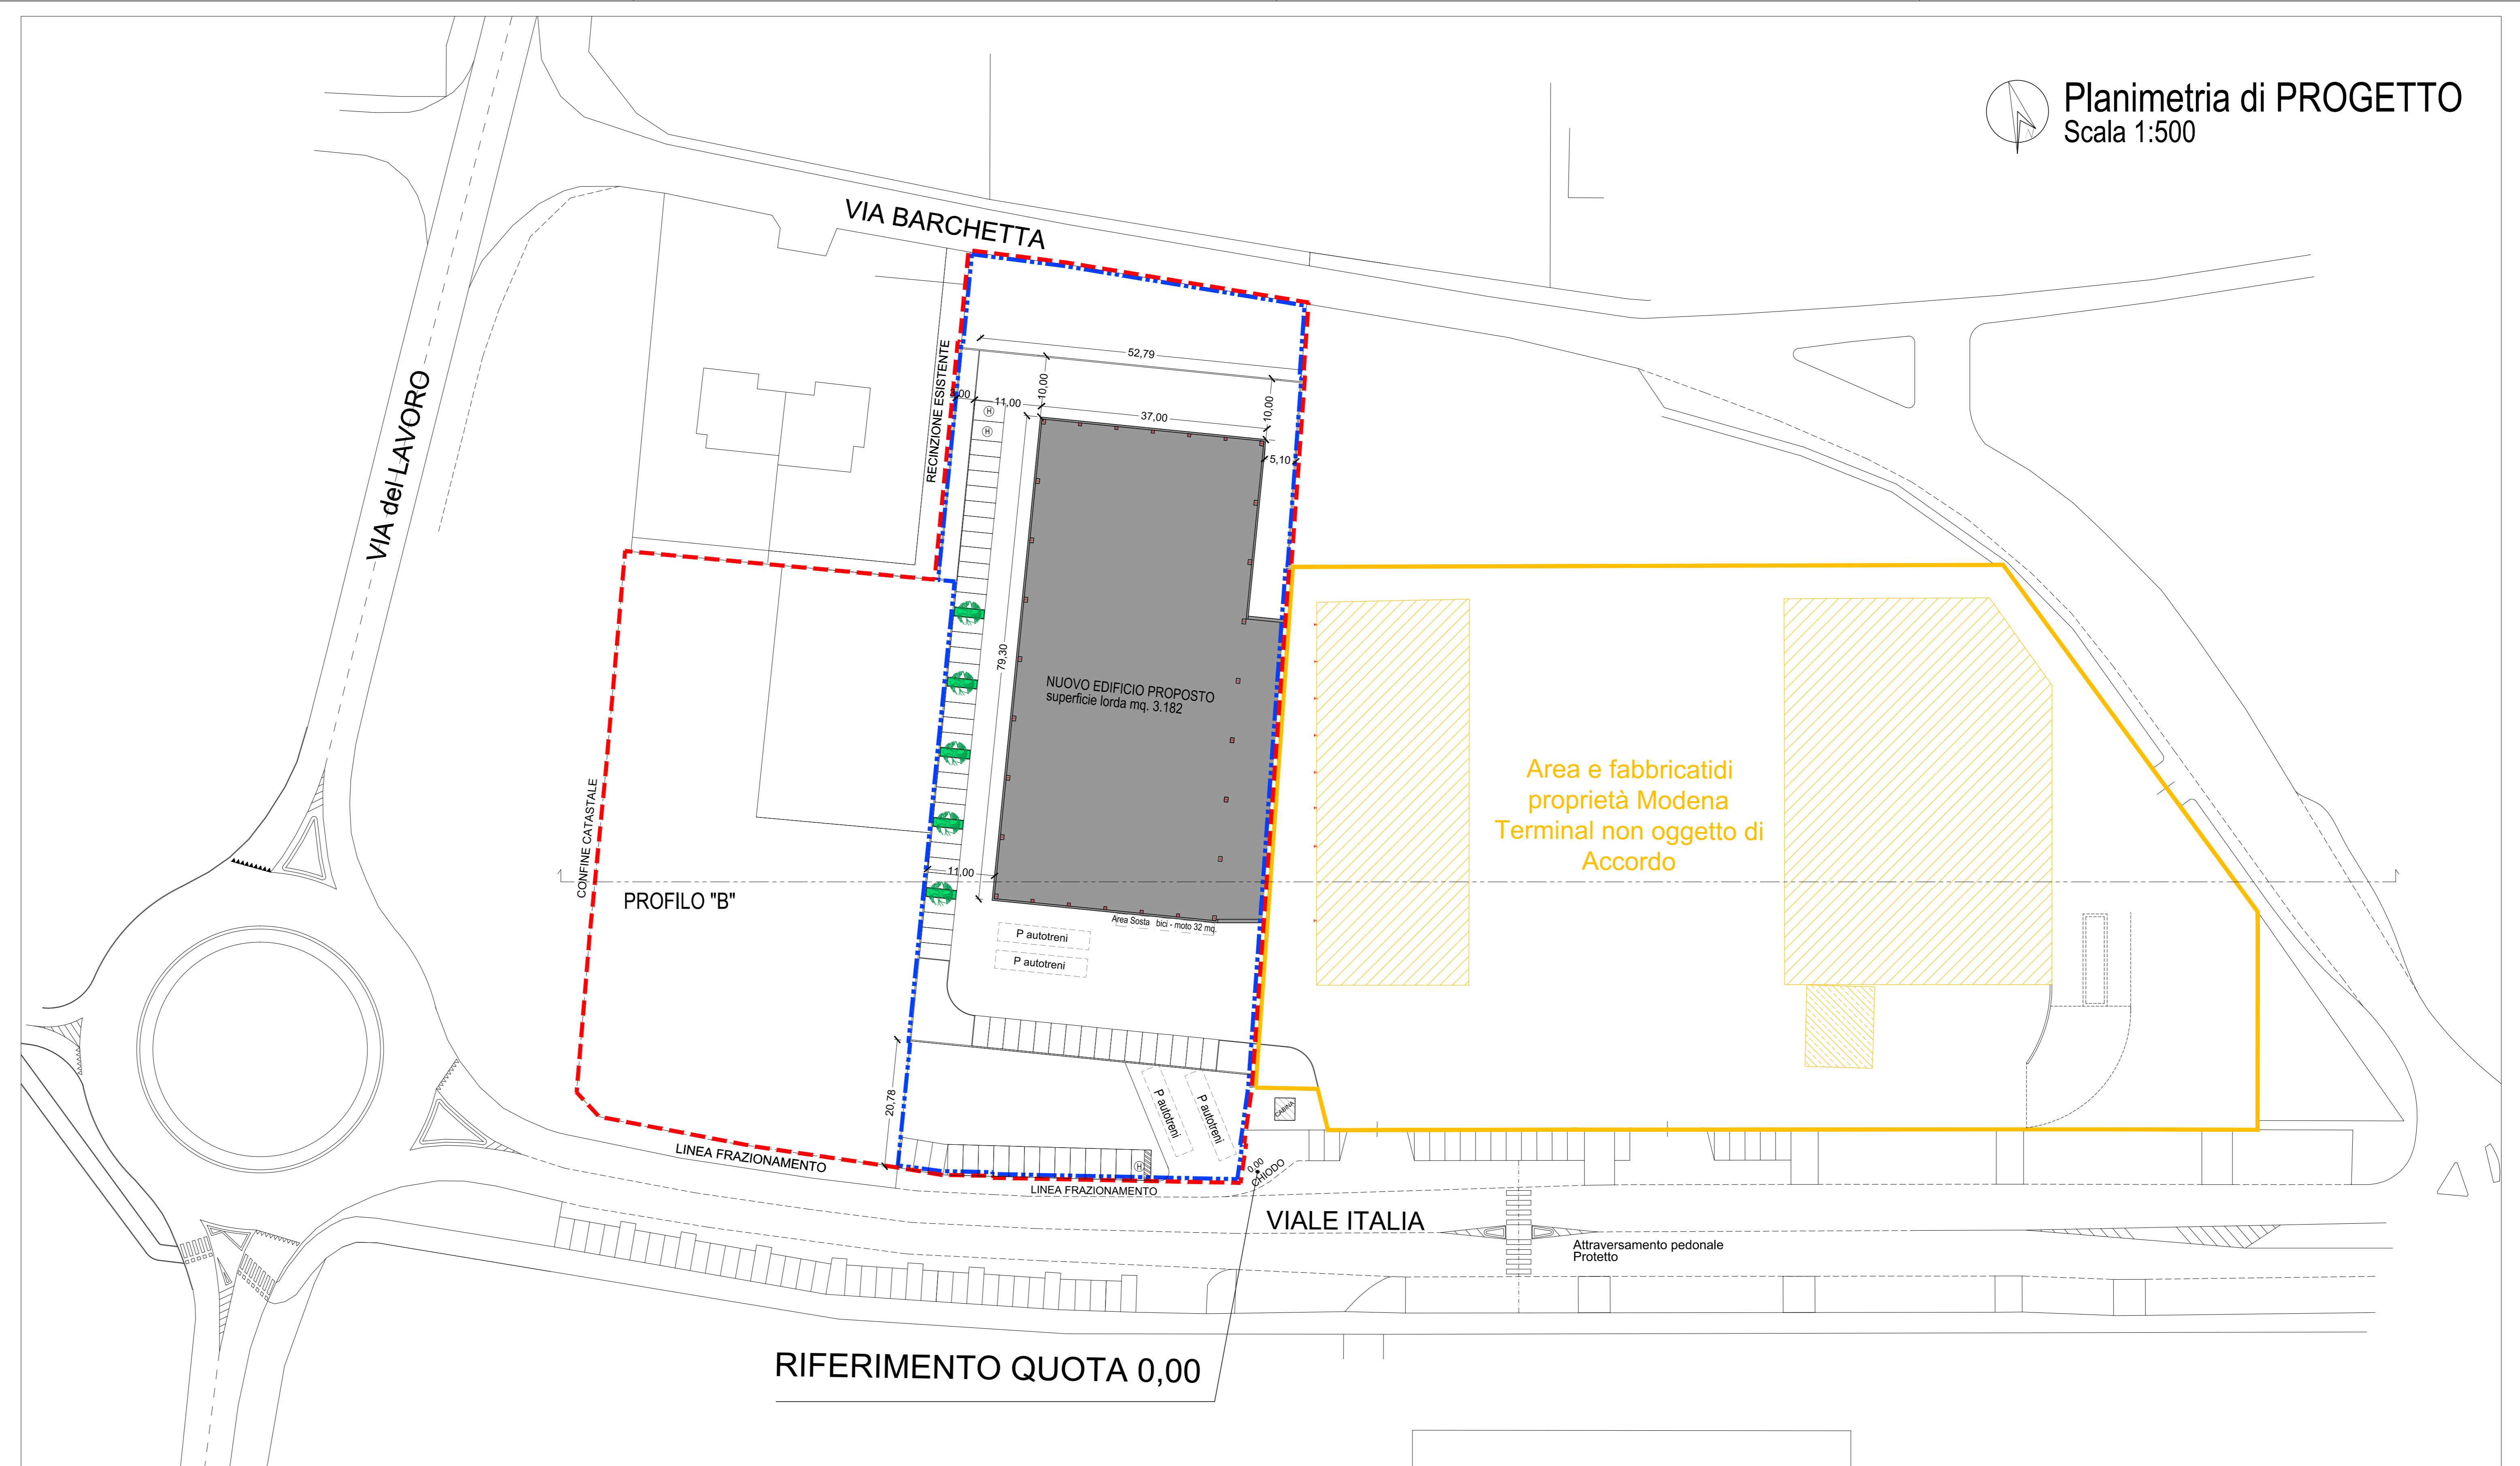

PROFILO "B"
 Scala 1:500

