

COMUNE DI CAMPOGALLIANO


Lavoro
PROPOSTA ACCORDO OPERATIVO
ai sensi dell'art.4 e dell'art.38 della L.R. 24/2017 - Ambito 30.44

AMPLIAMENTO AL FABBRICATO INDUSTRIALE ESISTENTE
POSTO IN VIA MORANDI n° 25

Soggetto Attuatore
IMMOBILIARE 5 srl

Proprietà
IMMOBILIARE 5 srl
P.IVA: 02038170367

SviluppoProgetto
Studio Ing. Roberto Bambini & co
Ing. Roberto Bambini - roberto.bambini@studioibambini.it
Geom. Elisa Luzzi - elisaluzi@studioibambini.it
Ing. Samuele Carini - samuele.carini@studioibambini.it
via Barones, 6 - 41011 Campogalliano (MO) ITALY - p.iva 03332220961 tel. +39 059 525044 - fax +39 059 520181

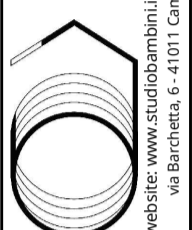

Timbro e Firma

Tavola
Numero

i05

Scala

1:500

Oggetto
PROGETTO
PLANIMETRIA GENERALE


Nome File

Rev.	Data	Aggiornamenti
0	18/04/2019	ACCORDO OPERATIVO- PUA
1	30/08/2019	INTEGRAZIONE ACCORDO OPERATIVO- PUA
2		
3		
4		
5		
6		
7		
8		

La presente tavola è di proprietà dello Studio Ing. Roberto Bambini & Co. ad esclusivo utilizzo della committenza. Usi diversi sono regolamentati dalle disposizioni normative sui diritti d'autore.

Planimetria Generale - Stato di PROGETTO

Scala 1:500

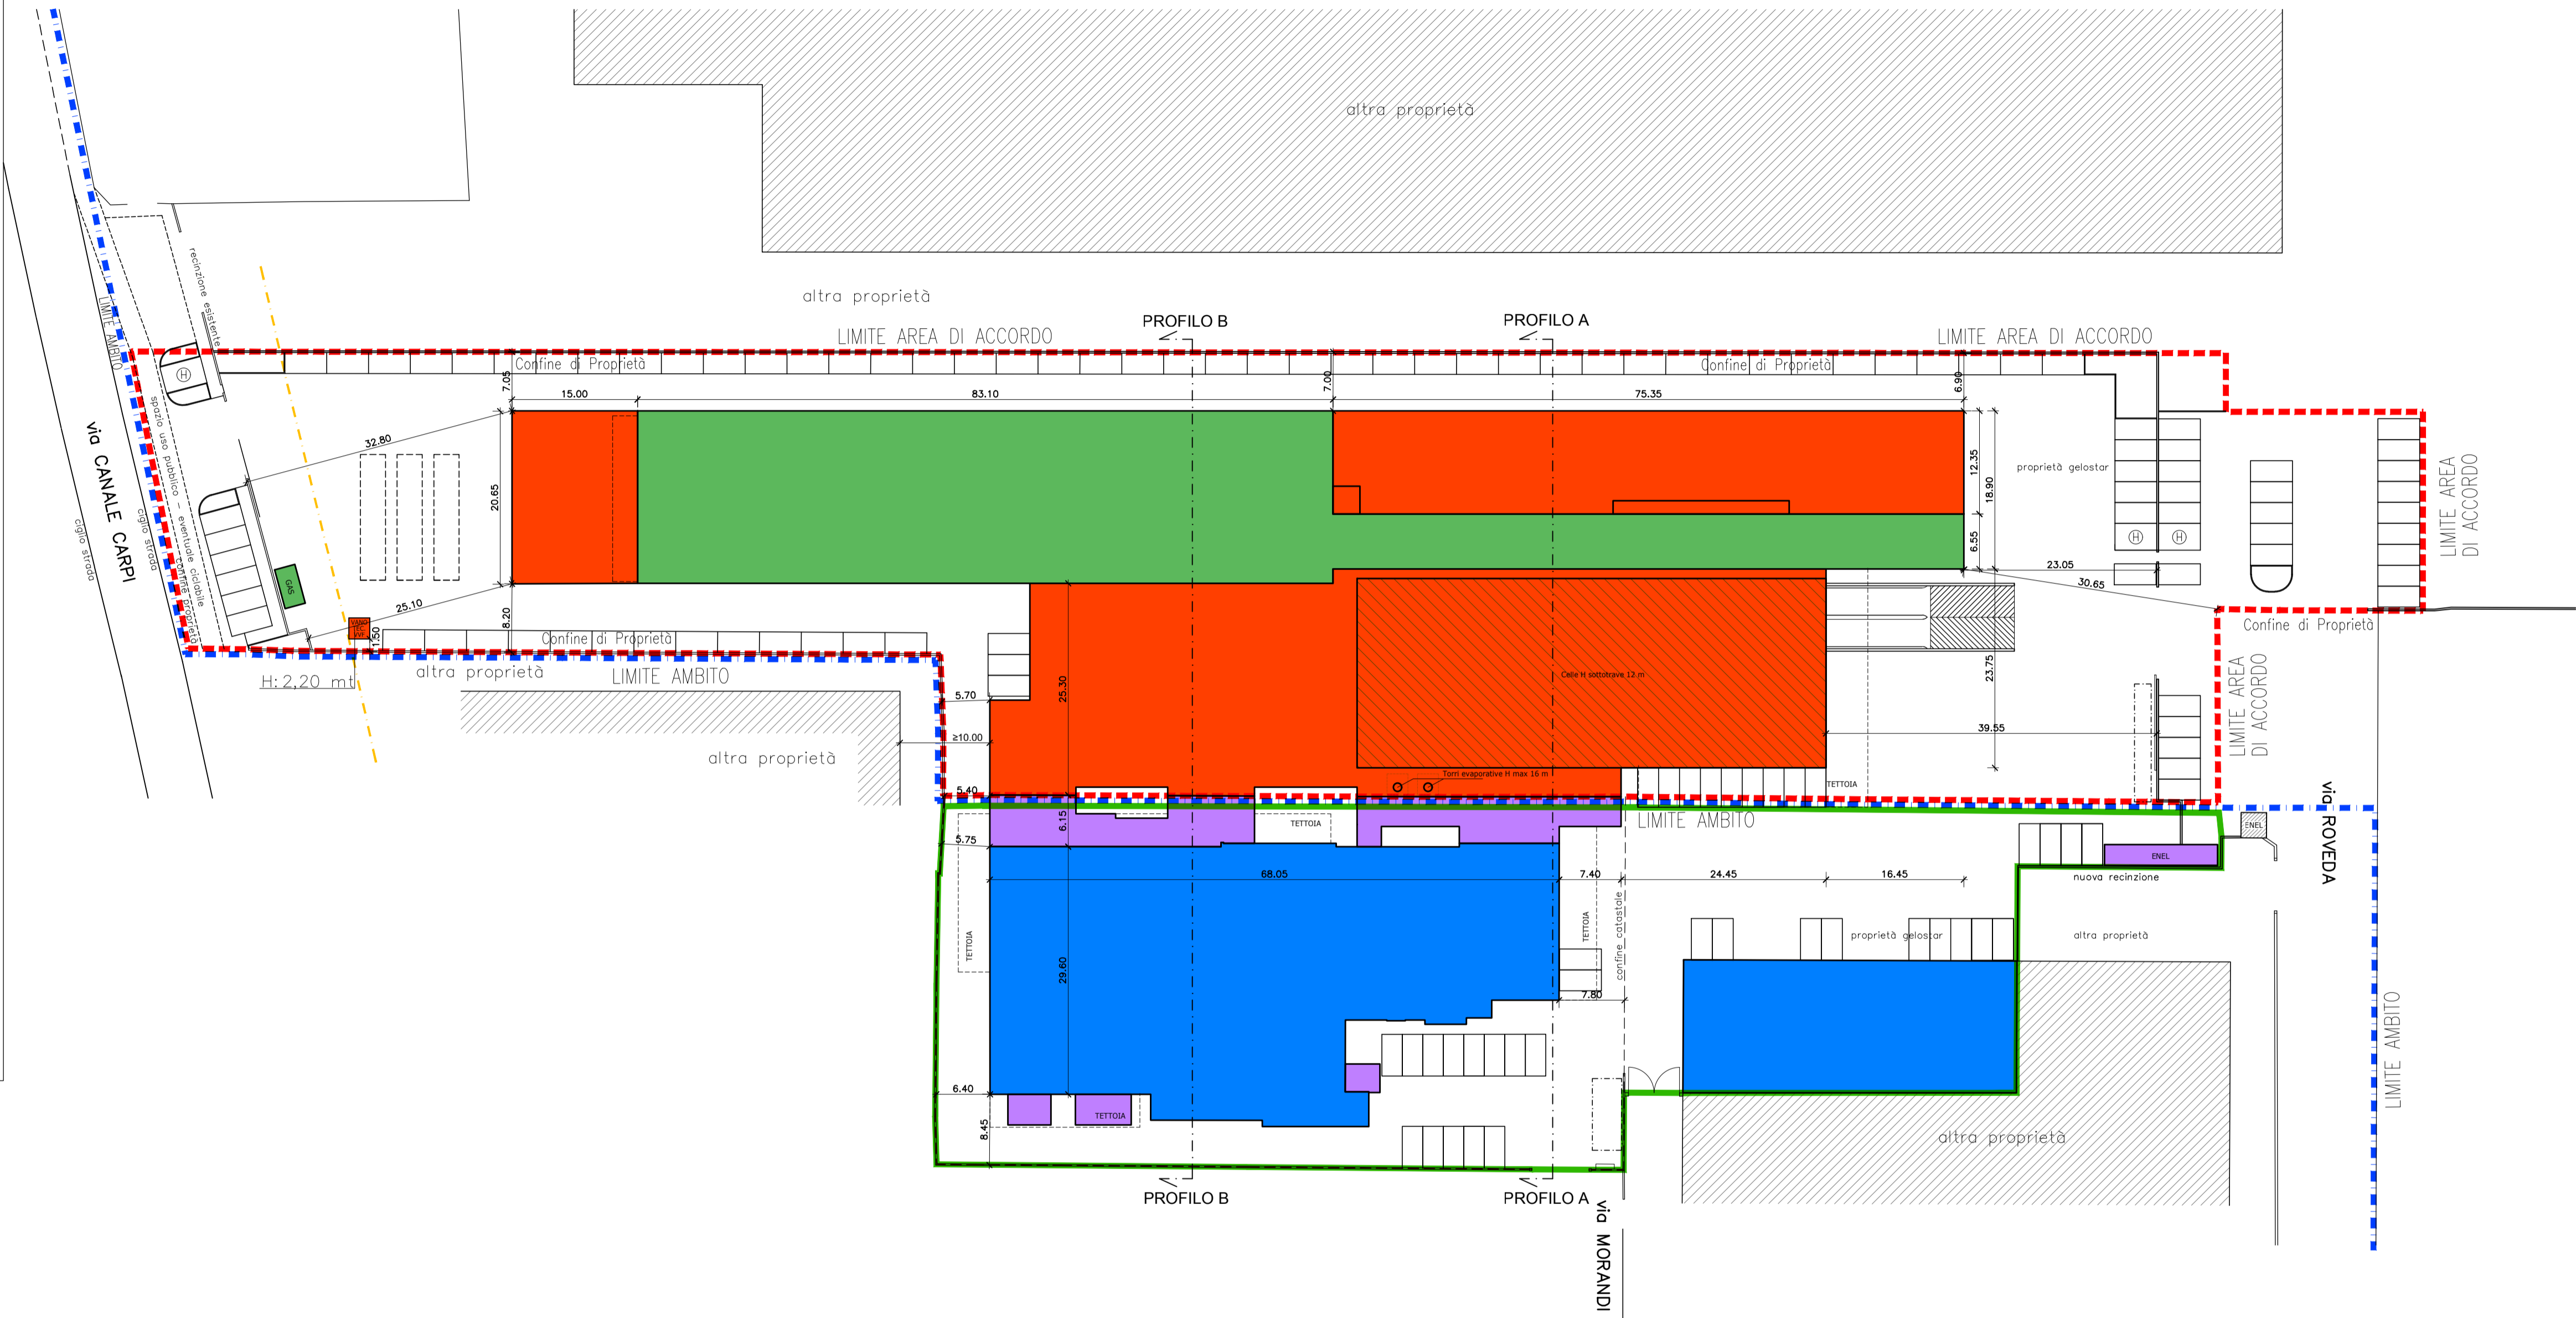

- - - LIMITE AREA DI ACCORDO OPERATIVO AMBITO 30.44
- AREA AD INTERVENTO DIRETTO AMBITO 29.42
- - - LIMITE AMBITO 30.44
- - - RISPETTO STRADALE (20 m.)

AMBITO 30.44 OGGETTO DI ACCORDO

- AMPLIAMENTO AMBITO 30.44
- EDIFICIO ESISTENTE OGGETTO DI RISTRUTTURAZIONE AMBITO 30.44

AMBITO 29.42 NON OGGETTO DI ACCORDO

- FABBRICATO ESISTENTE OGGETTO DI RISTRUTTURAZIONE AMBITO 29.42
- AMPLIAMENTO AMBITO 29.42

