



PIANO 0

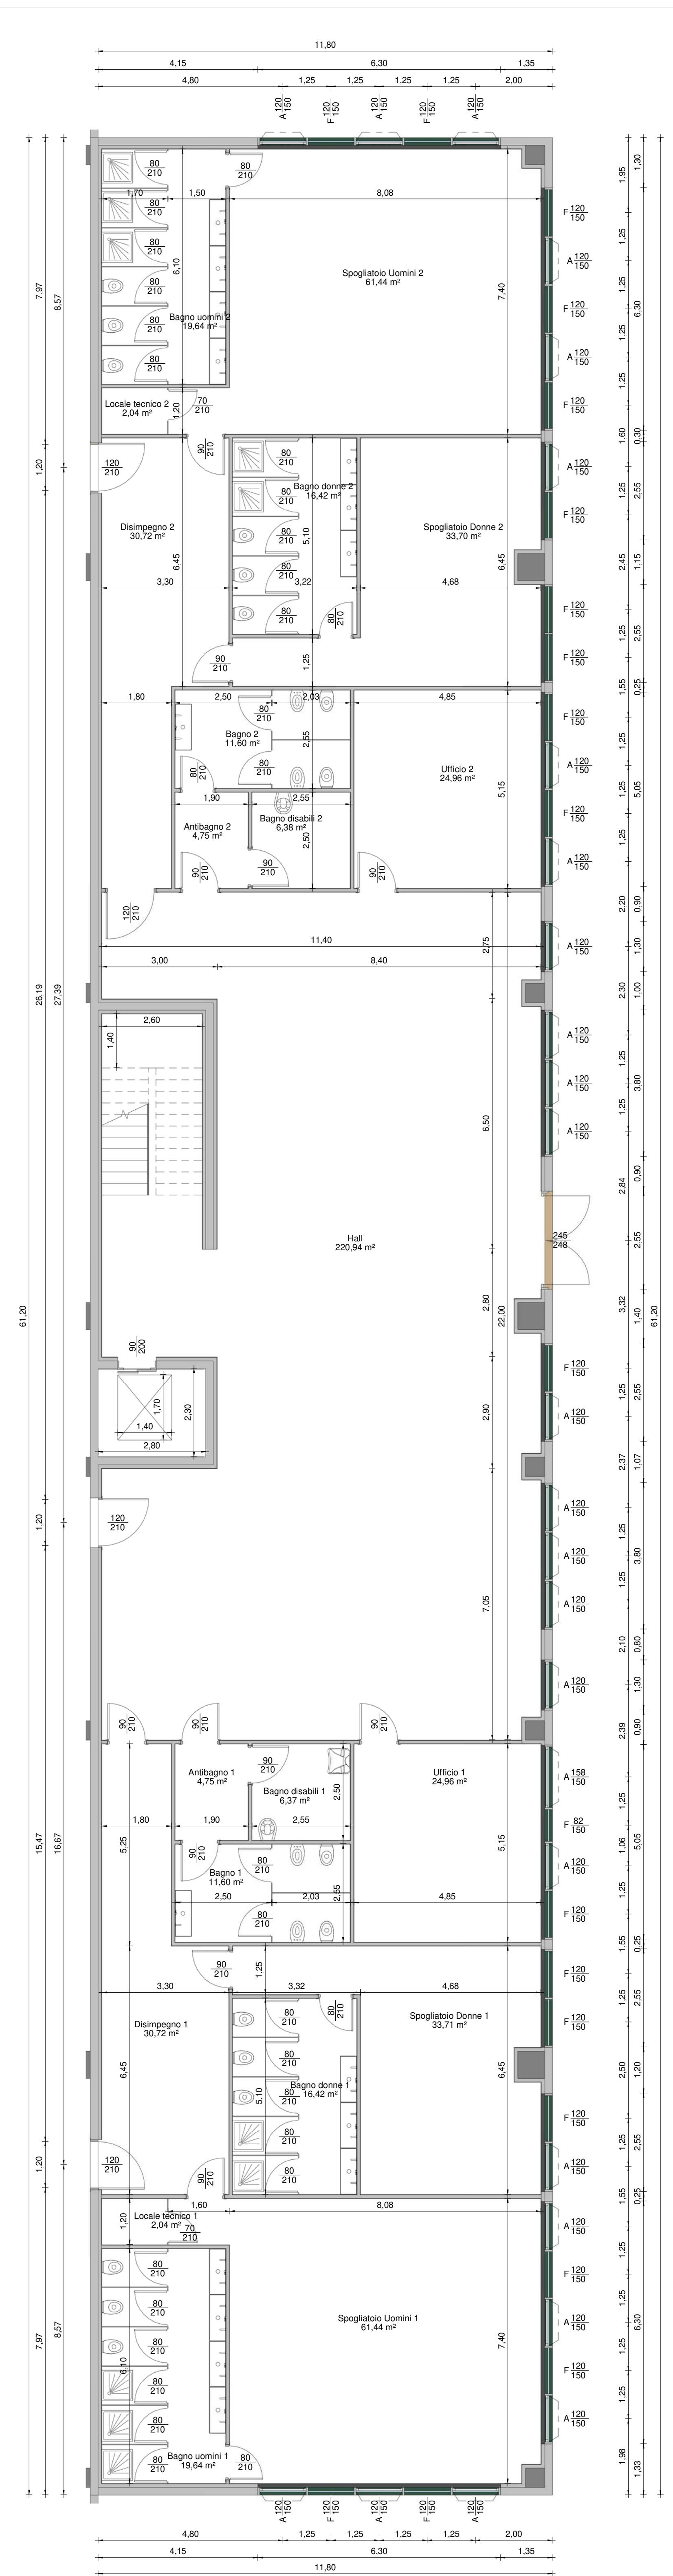

PIANO 1

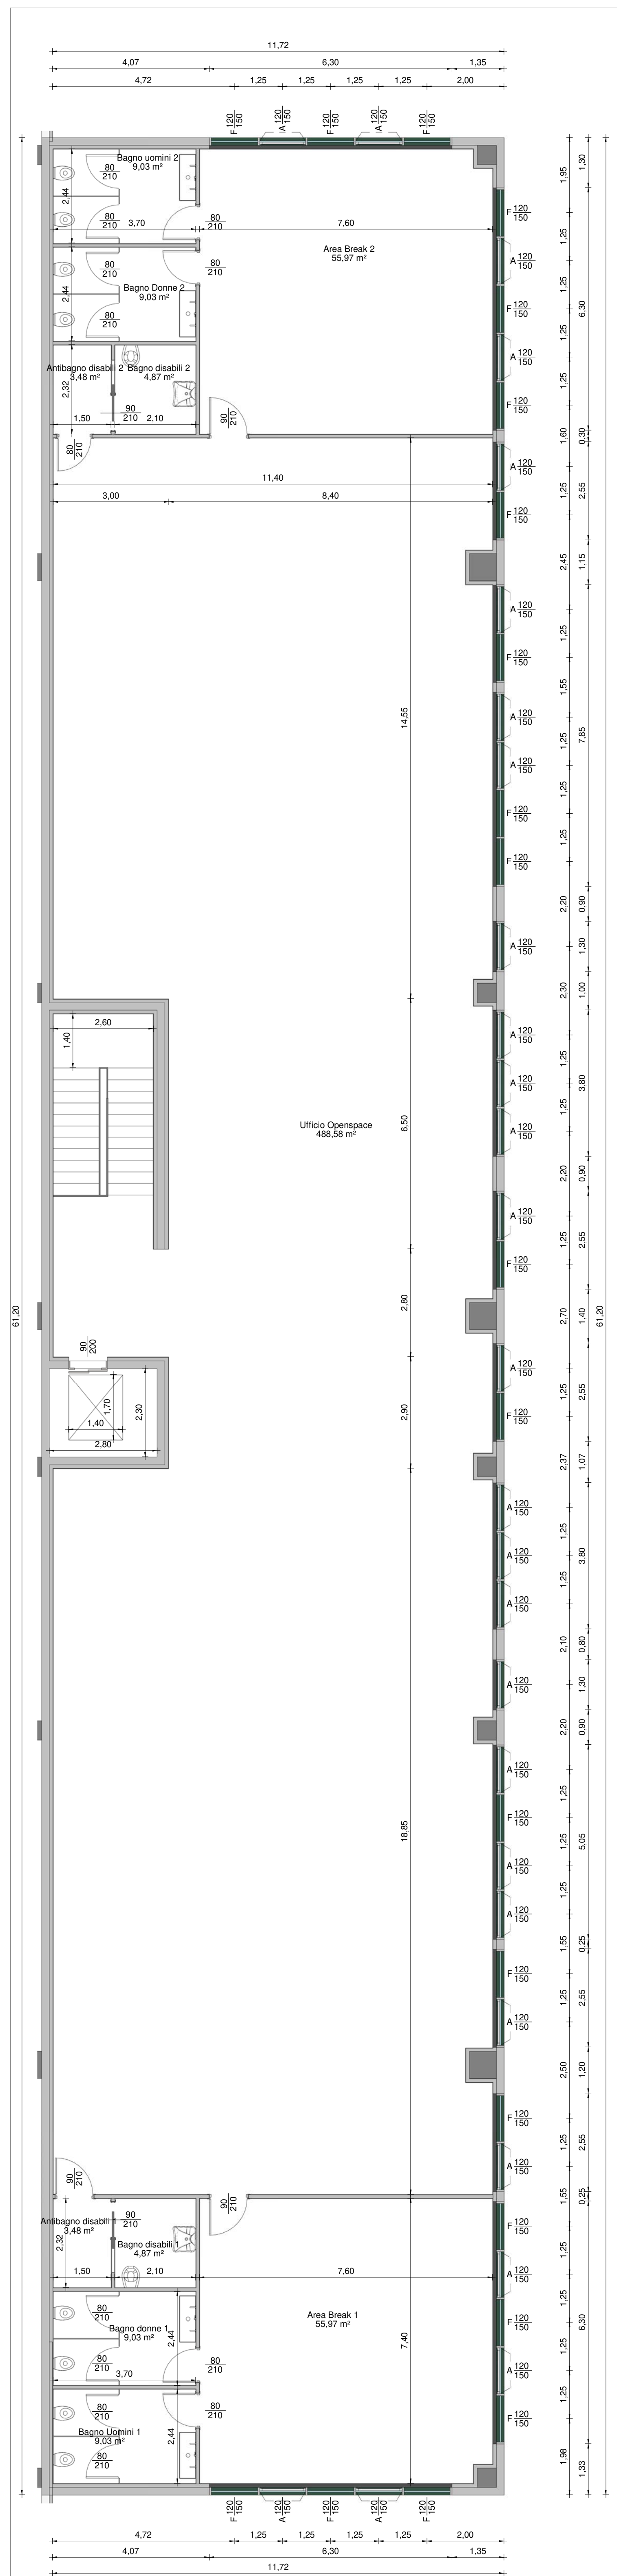

SUPERFICIE UTILE UFFICI ASSET 3	
Nome	Area
Antibagno 1	4,75 m²
Antibagno 2	4,75 m²
Bagno 1	11,60 m²
Bagno 2	11,60 m²
Bagno disabili 1	6,37 m²
Bagno disabili 2	6,38 m²
Bagno donne 1	16,42 m²
Bagno donne 2	16,42 m²
Bagno uomini 1	19,64 m²
Bagno uomini 2	19,64 m²
Disimpegno 1	30,72 m²
Disimpegno 2	30,72 m²
Hall	220,94 m²
Locale tecnico 1	2,04 m²
Locale tecnico 2	2,04 m²
Spogliatoio Donne 1	33,71 m²
Spogliatoio Donne 2	33,70 m²
Spogliatoio Uomini 1	61,44 m²
Spogliatoio Uomini 2	61,44 m²
Ufficio 1	24,96 m²
Ufficio 2	24,96 m²
Piano terra	644,24 m²
Antibagno disabili 1	3,48 m²
Antibagno disabili 2	3,48 m²
Area Break 1	55,97 m²
Area Break 2	55,97 m²
Bagno disabili 1	4,87 m²
Bagno disabili 2	4,87 m²
Bagno donne 1	9,03 m²
Bagno donne 2	9,03 m²
Bagno Uomini 1	9,03 m²
Bagno Uomini 2	9,03 m²
Ufficio Openspace	488,58 m²
Primo piano	653,34 m²
	1.297,59 m²

RAPPORTI AREANTI UFFICI P0_ASSET 3						
Locale	N° finestre	Tipologia	Larghezza	Altezza	Sup Areante	RA
Hall	9	Vasistas Trasparente	1,2	1,50	16,20 m²	0,073
	9				16,20 m²	0,073
Spogliatoio Donne 1	1	Vasistas Trasparente	1,2	1,50	1,80 m²	0,053
	1				1,80 m²	0,053
Spogliatoio Donne 2	1	Vasistas Trasparente	1,2	1,50	1,80 m²	0,053
	1				1,80 m²	0,053
Spogliatoio Uomini 1	6	Vasistas Trasparente	1,2	1,50	10,80 m²	0,176
	6				10,80 m²	0,176
Spogliatoio Uomini 2	5	Vasistas Trasparente	1,2	1,50	9,00 m²	0,146
	5				9,00 m²	0,146
Ufficio 1	2	Vasistas Trasparente	1,50	4,17 m	4,17 m²	0,167
	2				4,17 m²	0,167
Ufficio 2	2	Vasistas Trasparente	1,2	1,50	3,60 m²	0,144
	2				3,60 m²	0,144

RAPPORTI ILLUMINANTI UFFICI P0_ASSET 3						
Locale	N° finestre	Tipologia	Larghezza	Altezza	Sup Illuminante	RI
Hall	9	Vasistas Trasparente	1,2	1,50	16,20 m²	0,073
	9				16,20 m²	0,073
Spogliatoio Donne 1	1	Vasistas Trasparente	1,2	1,50	1,80 m²	0,053
	1	Fisso Trasparente	1,2	1,50	1,80 m²	0,053
	2				3,60 m²	0,107
Spogliatoio Donne 2	1	Vasistas Trasparente	1,2	1,50	1,80 m²	0,053
	1	Fisso Trasparente	1,2	1,50	1,80 m²	0,053
	2				3,60 m²	0,107
Spogliatoio Uomini 1	6	Vasistas Trasparente	1,2	1,50	10,80 m²	0,176
	4	Fisso Trasparente	1,2	1,50	7,20 m²	0,117
	10				18,00 m²	0,293
Spogliatoio Uomini 2	5	Vasistas Trasparente	1,2	1,50	9,00 m²	0,146
	5	Fisso Trasparente	1,2	1,50	9,00 m²	0,146
	10				18,00 m²	0,293
Ufficio 1	2	Vasistas Trasparente	1,50	4,17 m	4,17 m²	0,167
	2	Fisso Trasparente	1,50	4,17 m	3,03 m²	0,121
	4				7,20 m²	0,288
Ufficio 2	2	Vasistas Trasparente	1,2	1,50	3,60 m²	0,144
	2	Fisso Trasparente	1,2	1,50	3,60 m²	0,144
	4				7,20 m²	0,288


RAPPORTI AREANTI UFFICI P1_ASSET 3						
Locale	N° finestre	Tipologia	Larghezza	Altezza	Sup Areante	RA
Area Break 1	4	Vasistas Trasparente	1,2	1,50	7,20 m²	0,129
	4				7,20 m²	0,129
Area Break 2	4	Vasistas Trasparente	1,2	1,50	7,20 m²	0,129
	4				7,20 m²	0,129
Ufficio Openspace	19	Vasistas Trasparente	1,2	1,50	34,20 m²	0,070
	19				34,20 m²	0,070

RAPPORTI ILLUMINANTI UFFICI P1_ASSET 3						
Locale	N° finestre	Tipologia	Larghezza	Altezza	Sup Illuminante	RI
Area Break 1	4	Vasistas Trasparente	1,2	1,50	7,20 m²	0,129
	6	Fisso Trasparente	1,2	1,50	10,80 m²	0,193
	10				18,00 m²	0,322
Area Break 2	4	Vasistas Trasparente	1,2	1,50	7,20 m²	0,129
	6	Fisso Trasparente	1,2	1,50	10,80 m²	0,193
	10				18,00 m²	0,322
Ufficio Openspace	19	Vasistas Trasparente	1,2	1,50	34,20 m²	0,070
	3	Fisso Trasparente 2	1,2	1,50	5,40 m²	0,011
	22				39,60 m²	0,081

LEGENDA



ASSET 3

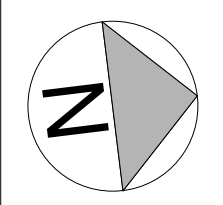

COMUNE DI CAMPOGALLIANO (MO)

PROGETTO PER LA REALIZZAZIONE DI NUOVI DEPOSITI E RELATIVI UFFICI

TAVOLA
PIANTA UFFICI ASSET 3
Data: 09/03/20
Scala: 1 : 80

<p>COMMITENTE</p> <p>Logistica e Sviluppo s.r.l.</p> <p>Logistica e sviluppo s.r.l. Via Strasburgo,31 41011 Campogalliano (MO)</p>	<p>GENERAL CONTRACTOR</p> <p>GSE</p> <p>GSE Italia s.r.l. Via G.B. Percolesi, 27 20124 Milano (MI)</p>
<p>PROGETTISTA E DL</p> <p>SFRE</p> <p>ING. FILIPPO SALIS Via della Moscova, 47 - 20121 Milano Iscrizione ordine ingegneri Milano: MI 24867 - I - 2961</p>	<p>CO-PROGETTISTA URBANISTICO</p> <p>Studio Dott. Ing. Grotti Loris</p> <p>Dott. Ing. Grotti Loris Via Vignolesse n. 1389 41126 San Damaso (MO)</p>